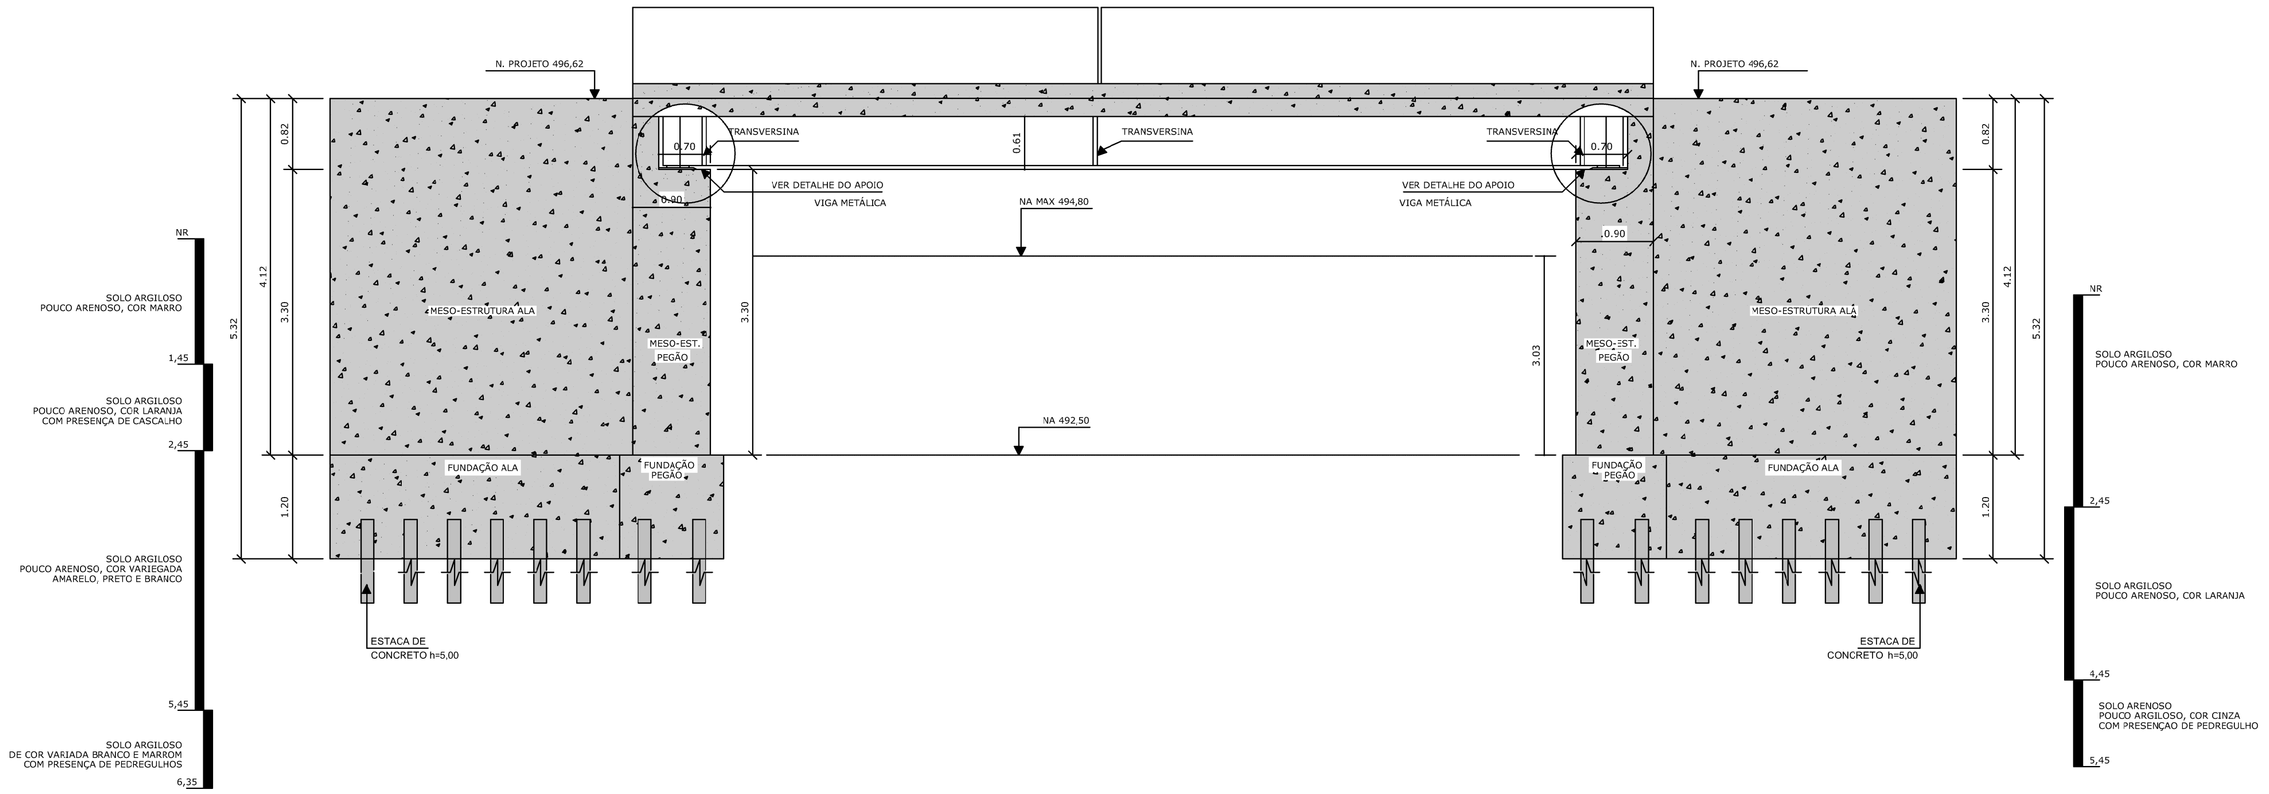

CORTE A -- A

ESCALA - 1:50

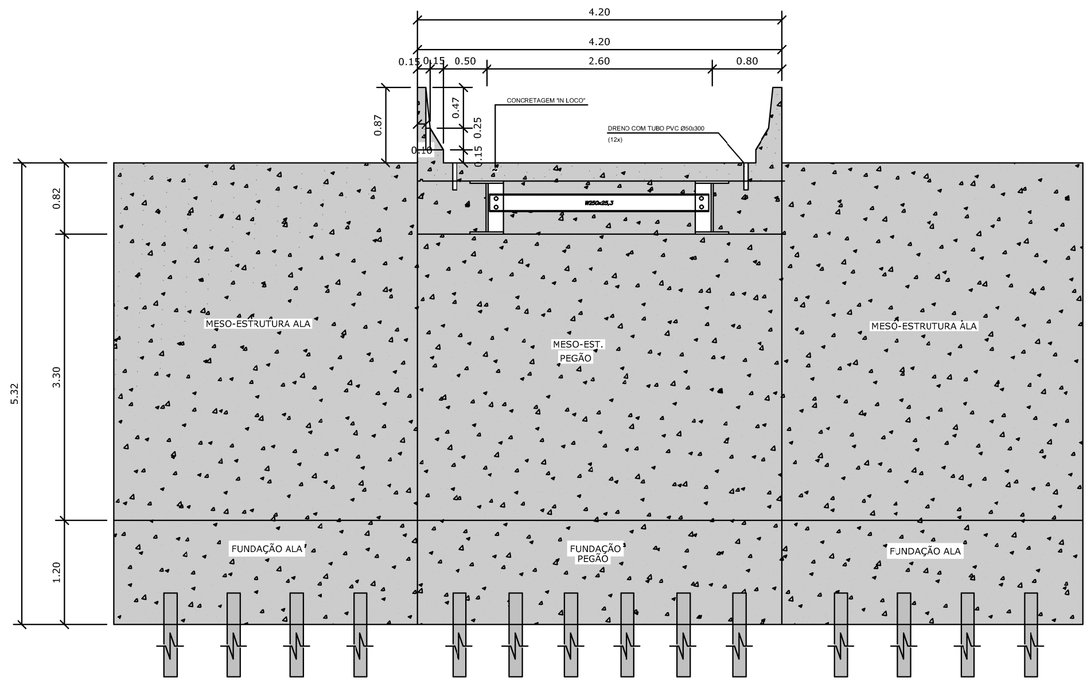

CORTE B -- B

ESCALA - 1:50

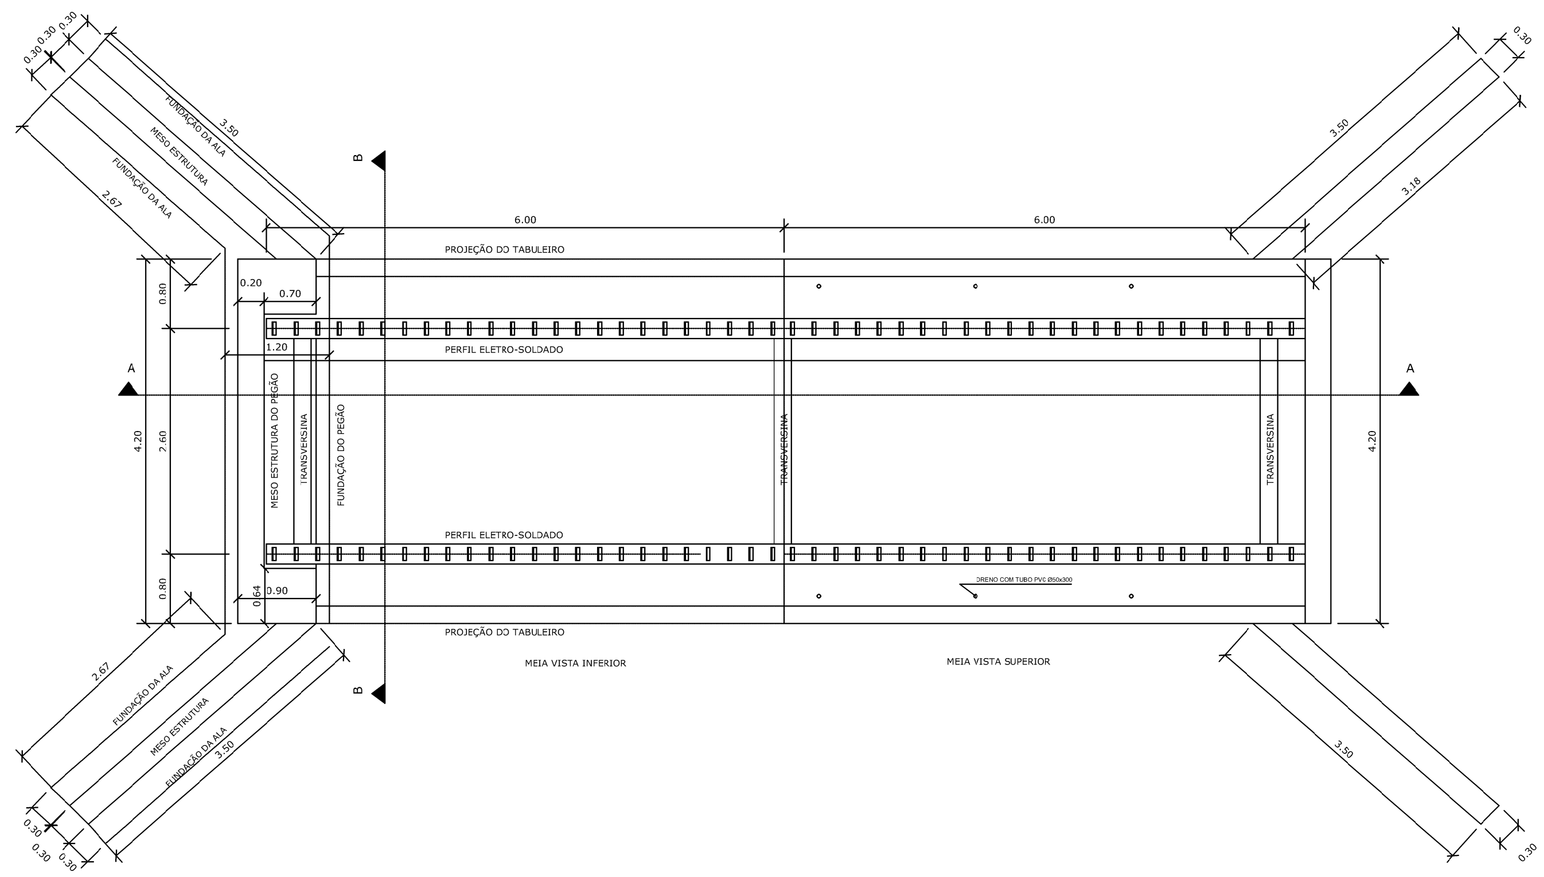

PLANTA BAIXA

ESCALA - 1:50

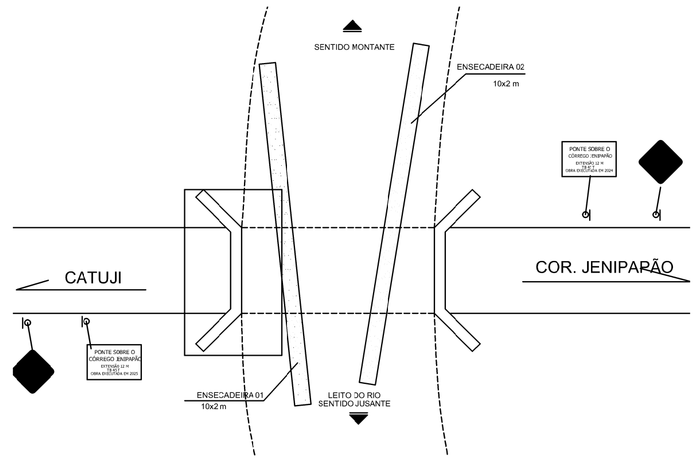

ENSECADEIRA

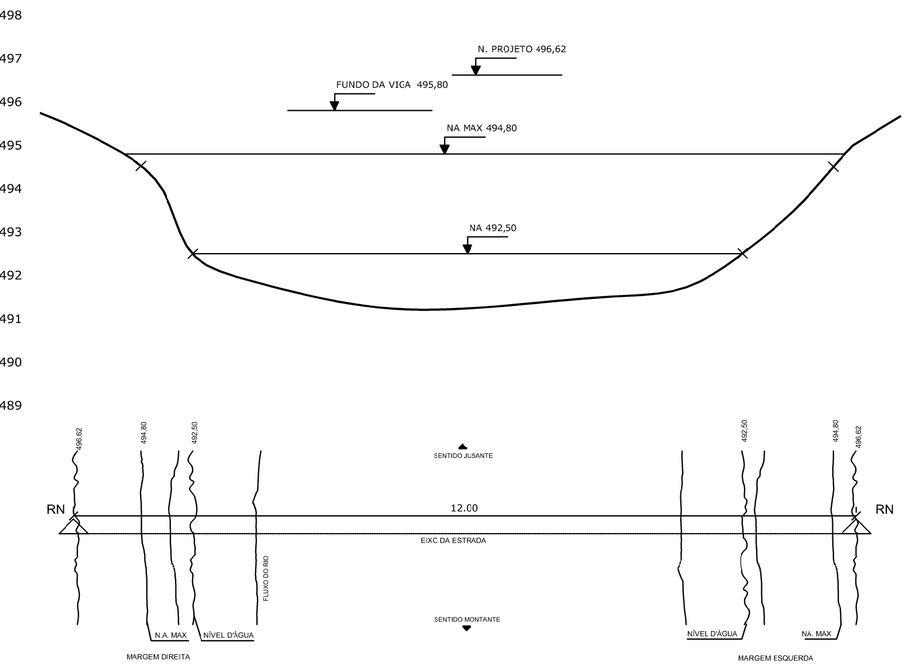

BATIMETRIA

ESCALA - 1:100

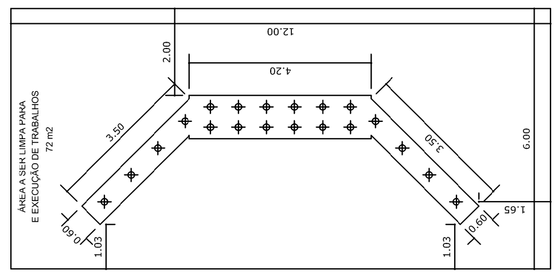

LOCAÇÃO DAS ESTACAS

ESCALA - 1:100

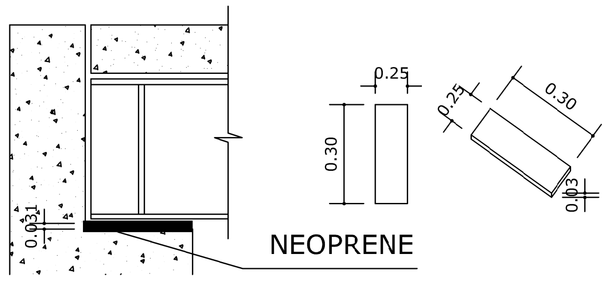

DETALHAMENTO NEOPRENE

ESCALA - S/C

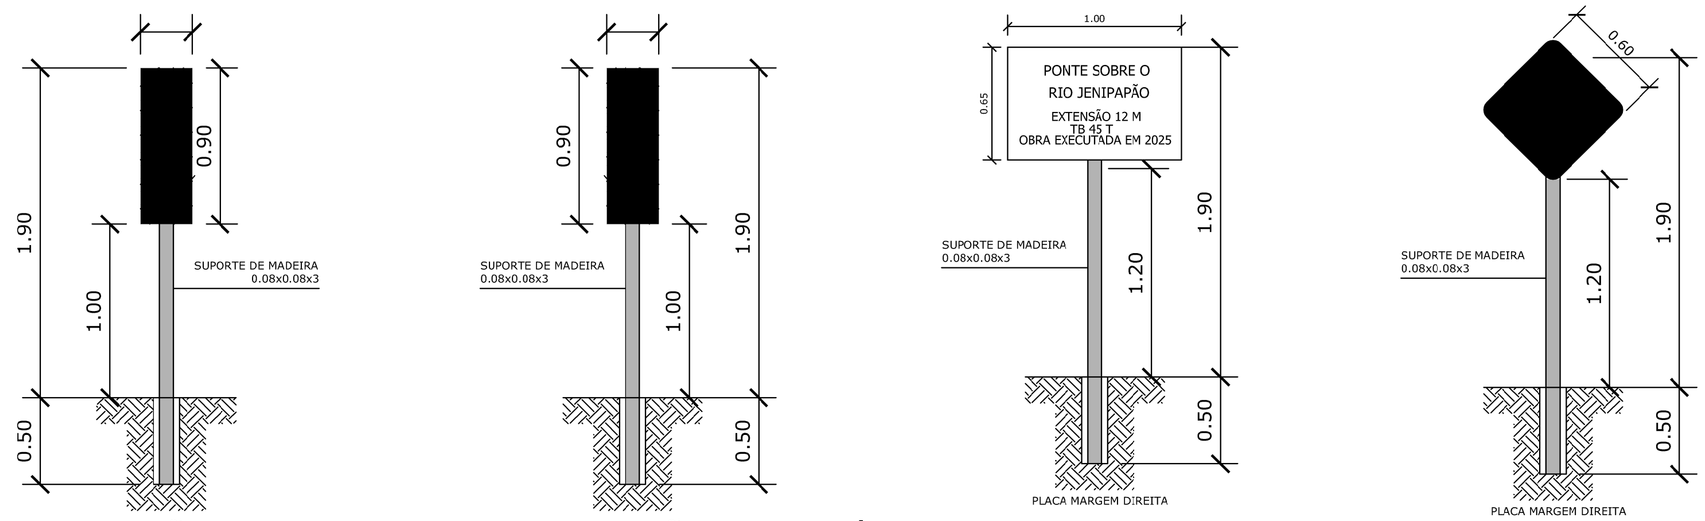

SINALIZAÇÃO - DELINEADOR, IDENTIFICAÇÃO, ADVERTÊNCIA

ESCALA - 1:25

NOTAS:

Nº	DATA:	DESCRIÇÃO:
01	13/03/2025	EMISSÃO INCIAL DO PROJETO

FORMATO A-1 – INTERNO: 564x796
EXTERNO: 594x841

CONTRATO DE REPASSE: 962961/2024
OPERAÇÃO: 1094651-99
ART: MG20253810037

OBRA: CÓRREGO JENIPAPÃO, 17°25'5.66"S 41°31'7.32"O
CATUJI/MG

RESP. TEC.: MIGUEL SILVA BRAVIM:04441871627 — Assinado de forma digital por MIGUEL SILVA BRAVIM:04441871627 Dados: 2025.03.25 10:44:26 -03'00'
ENGº
CREA

RESP. LEGAL: MARIA JOSE DE OLIVEIRA:79709150600 — Assinado de forma digital por MARIA JOSE DE OLIVEIRA:79709150600 Dados: 2025.05.05 15:37:42 -03'00'
MARIA JOSÉ DE OLIVEIRA
PREFEITA DE CATUJI

IDENTIFIC.: META 01 - OBRA DE CONSTRUÇÃO DE PONTE EM ESTRUTURA MISTA DE CONCRETO ARMADO DE VIGAS METÁLICAS, COM 12 METROS DE COMPRIMENTO E 4,2 METROS DE LARGURA SOBRE O CÓRREGO JENIPAPÃO
OPERAÇÃO: 1094651-99 TRANSFEREGOV: 962961

CONTEÚDO: PLANTA BAIXA, CORTES E BATIMETRIA

FOLHA: 01/04
DATA: 13/03/2025
COD.: SN
PROJ.: 0001

DOCUMENTO EMITIDO PARA:
- ☐ APROVAÇÃO LEGAL
- ☐ PROJ. COMPLEMENTARES
- ☐ ORÇAMENTOS
- ☒ LICITAÇÃO
- ☐ EXECUÇÃO