




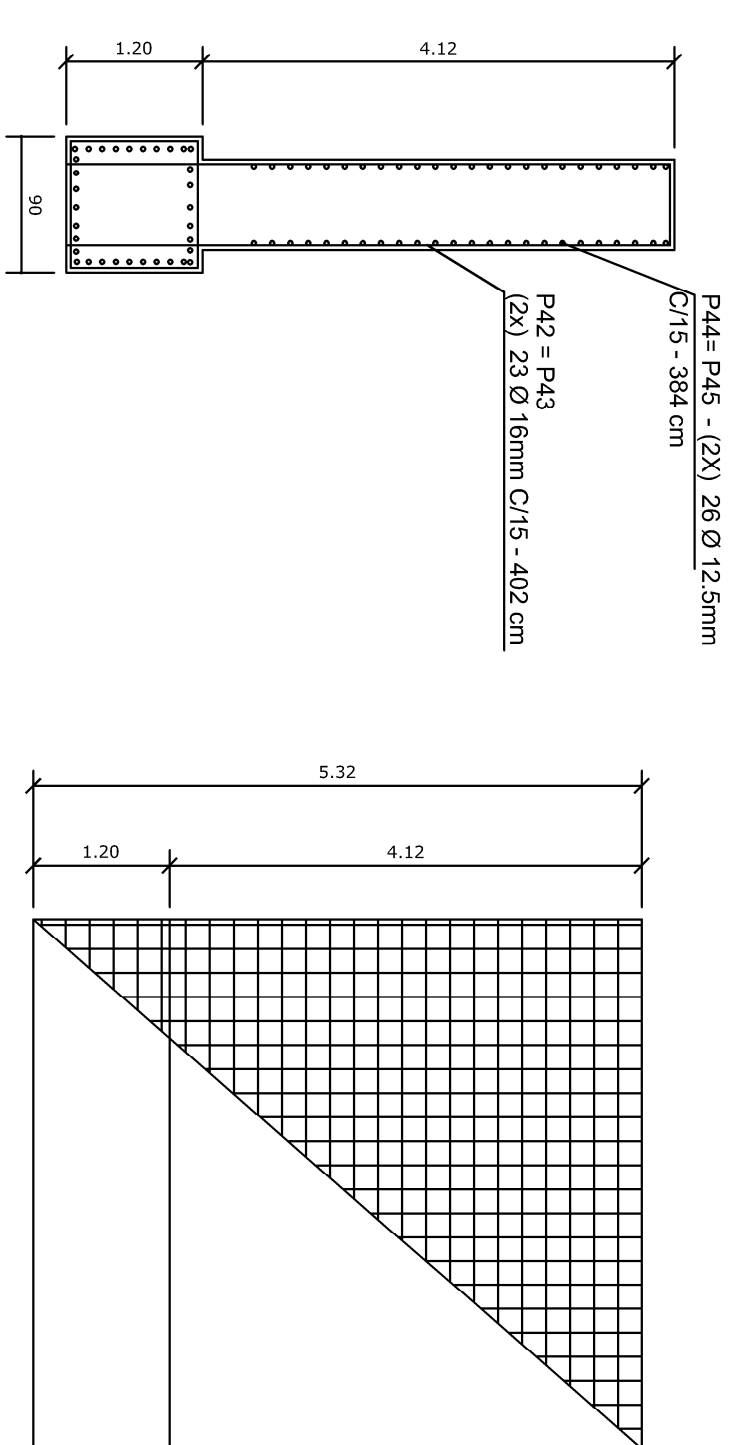


ARMAÇÃO DA ALA LADO 2

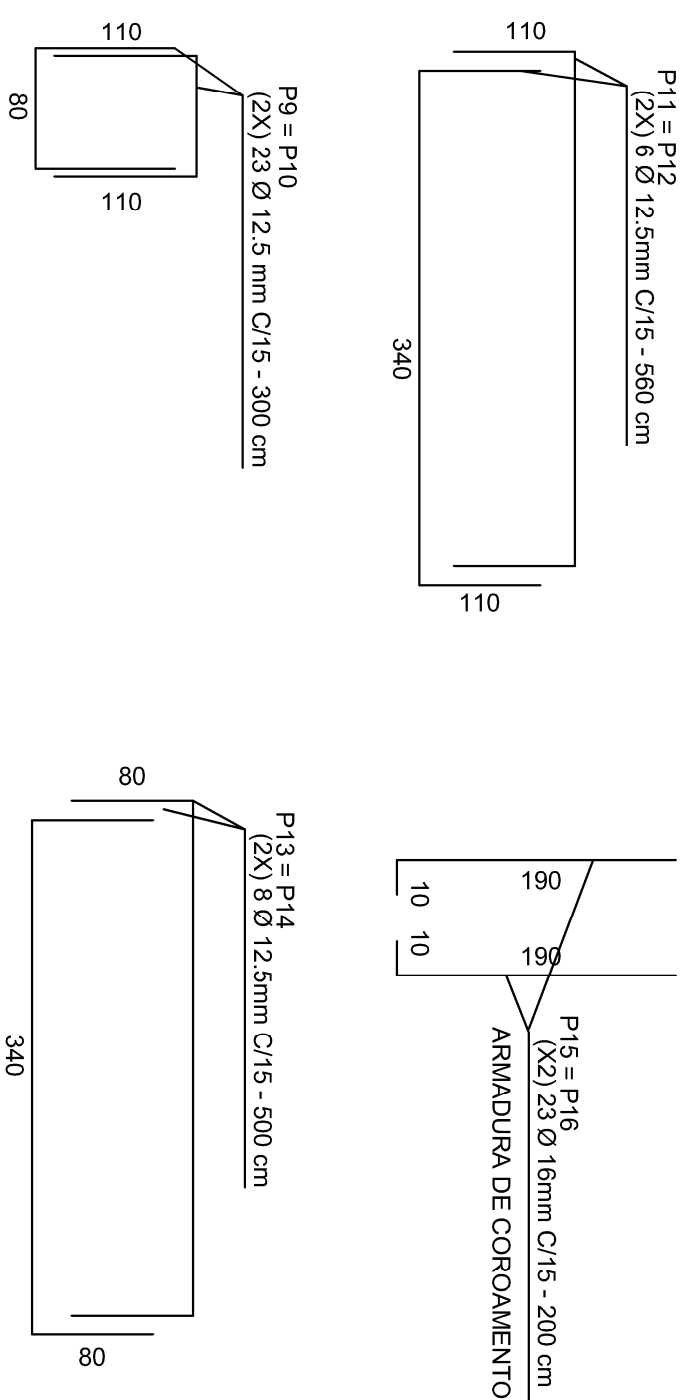


FUNDACÃO ALA LADO 2

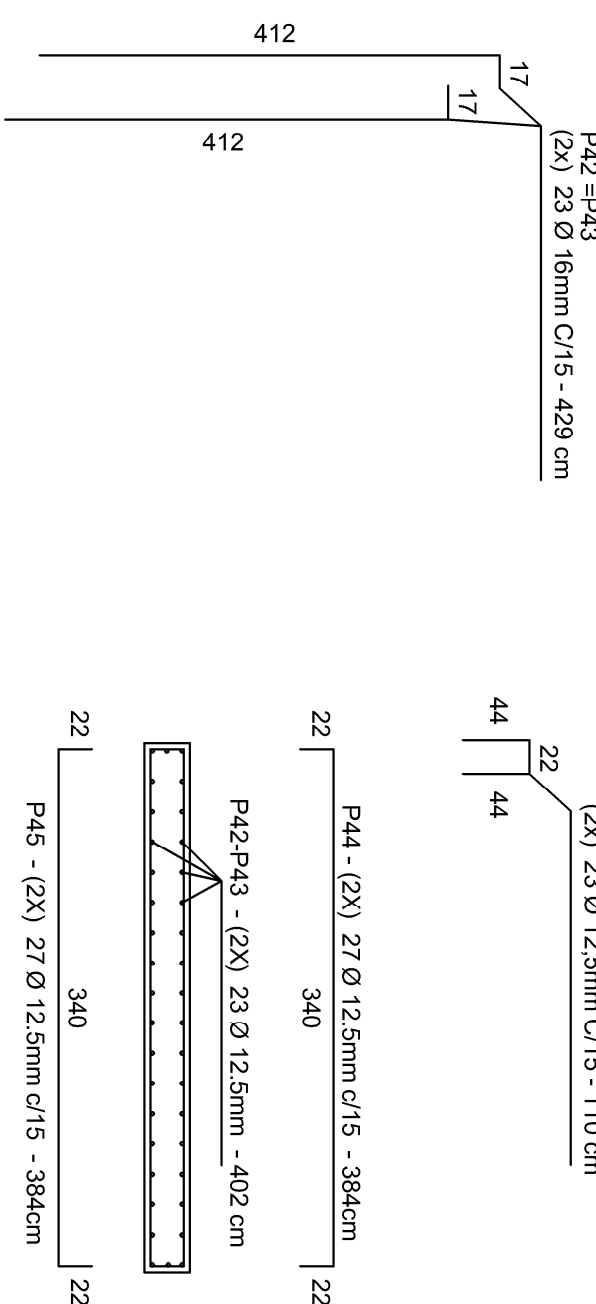


MESO ESTRUTURA ALA - LADO 2

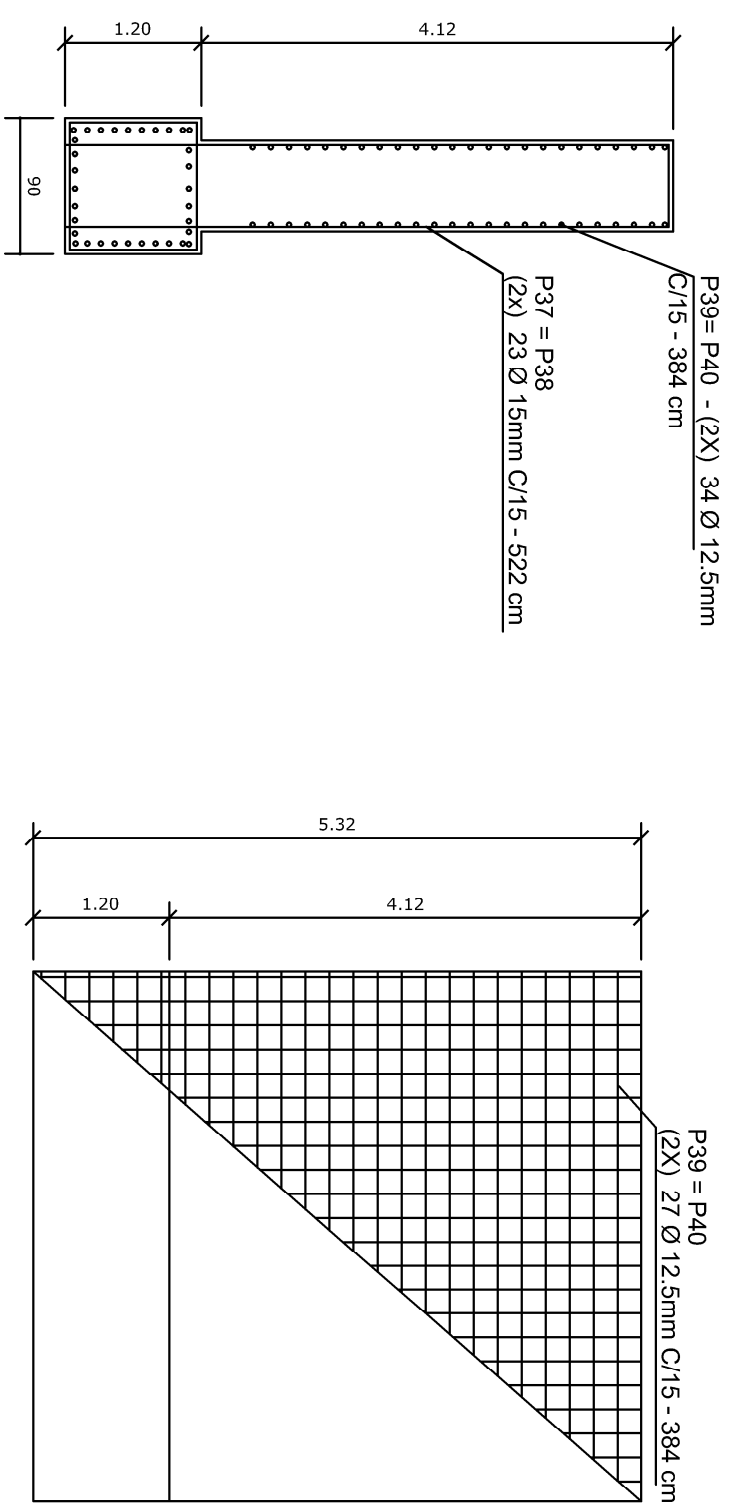


ARMAÇÃO DA ALA LADO 1

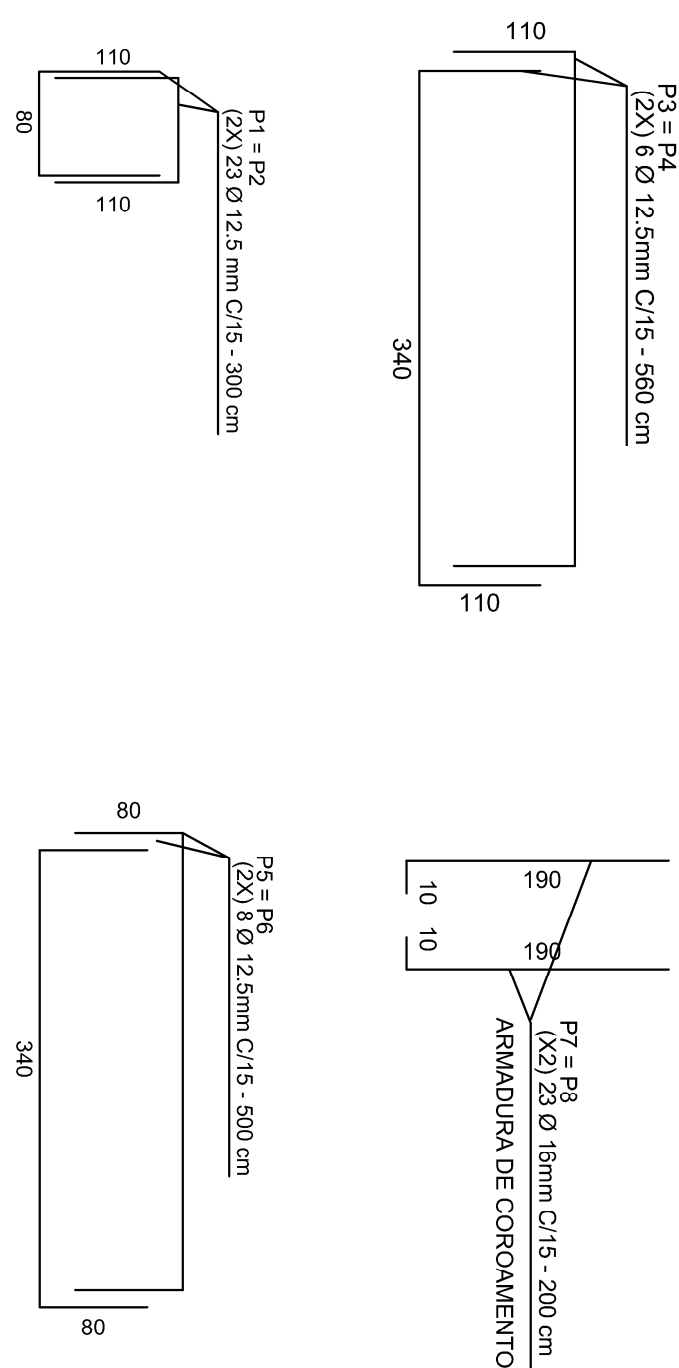


FUNDACO ALA LADO 1

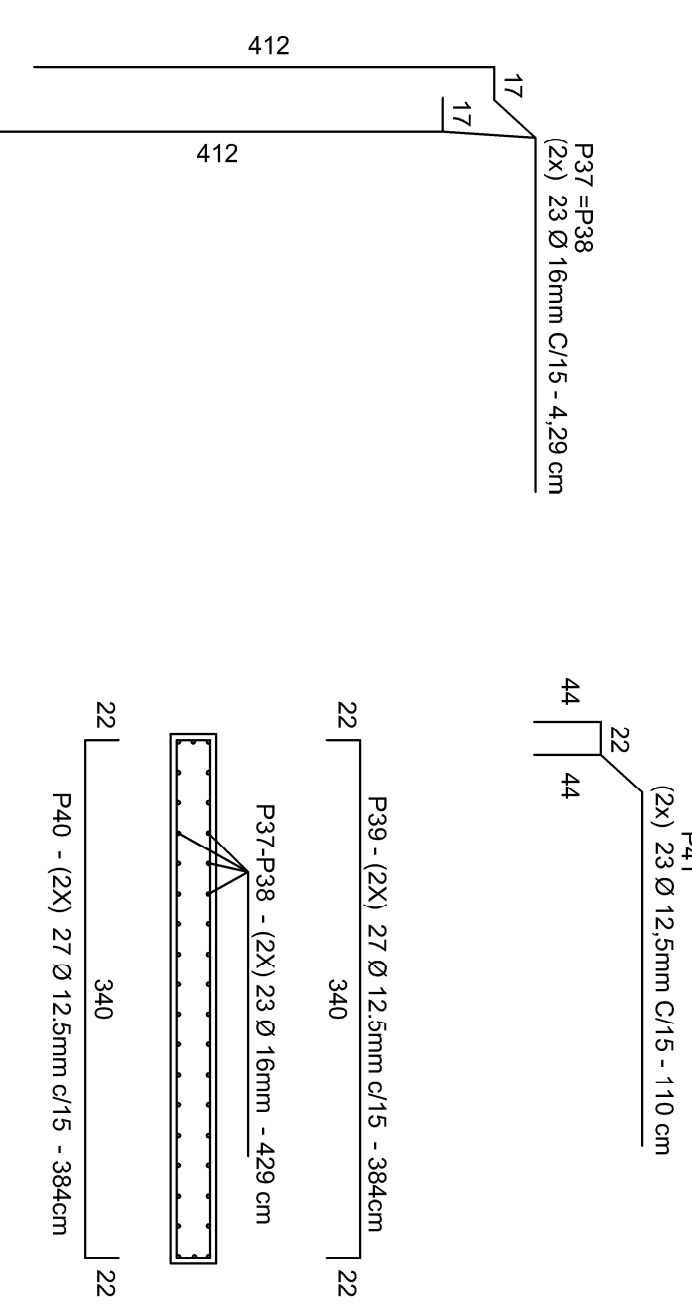


MESO ESTRUTURA ALA - LADO 1

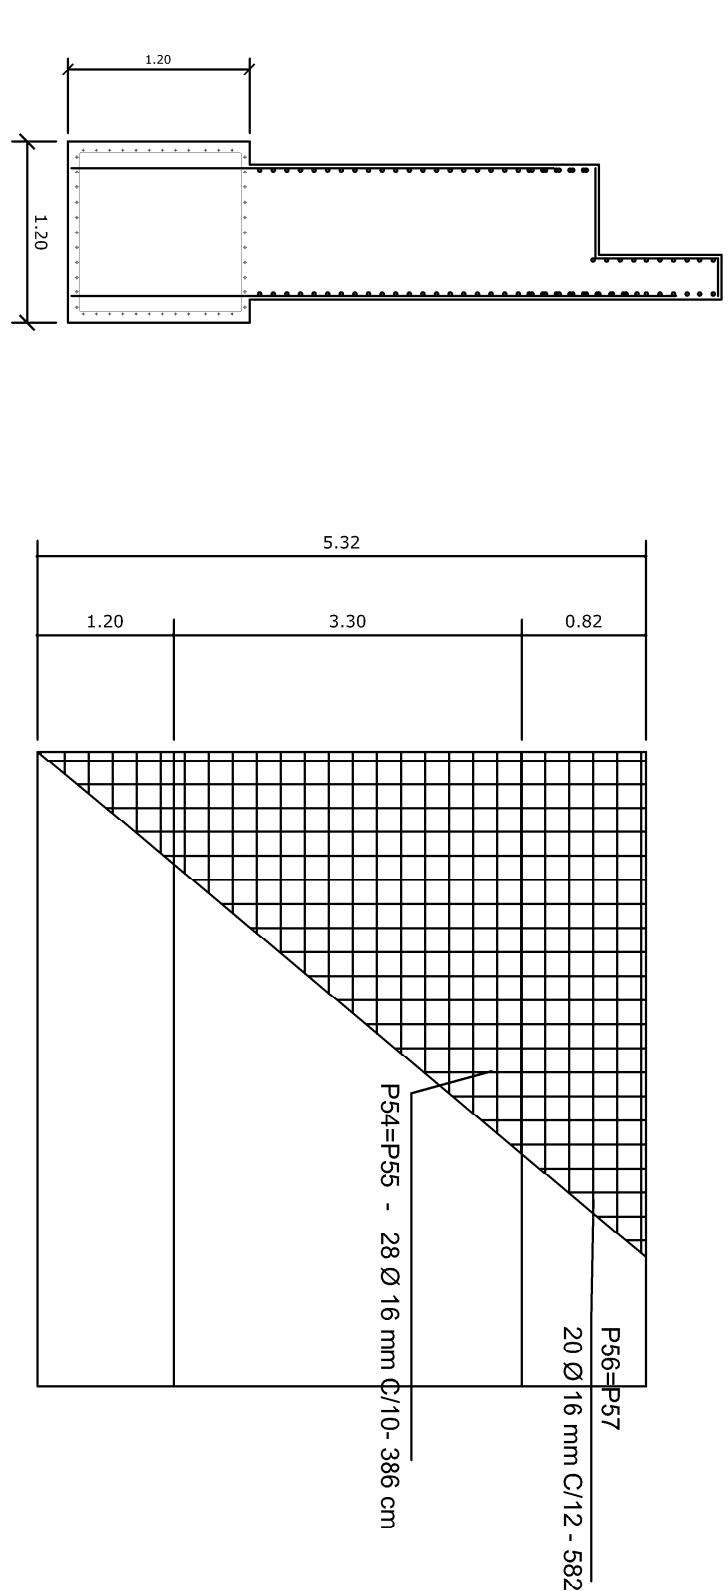


ARMAÇÃO DO PEGÃO LADO 2

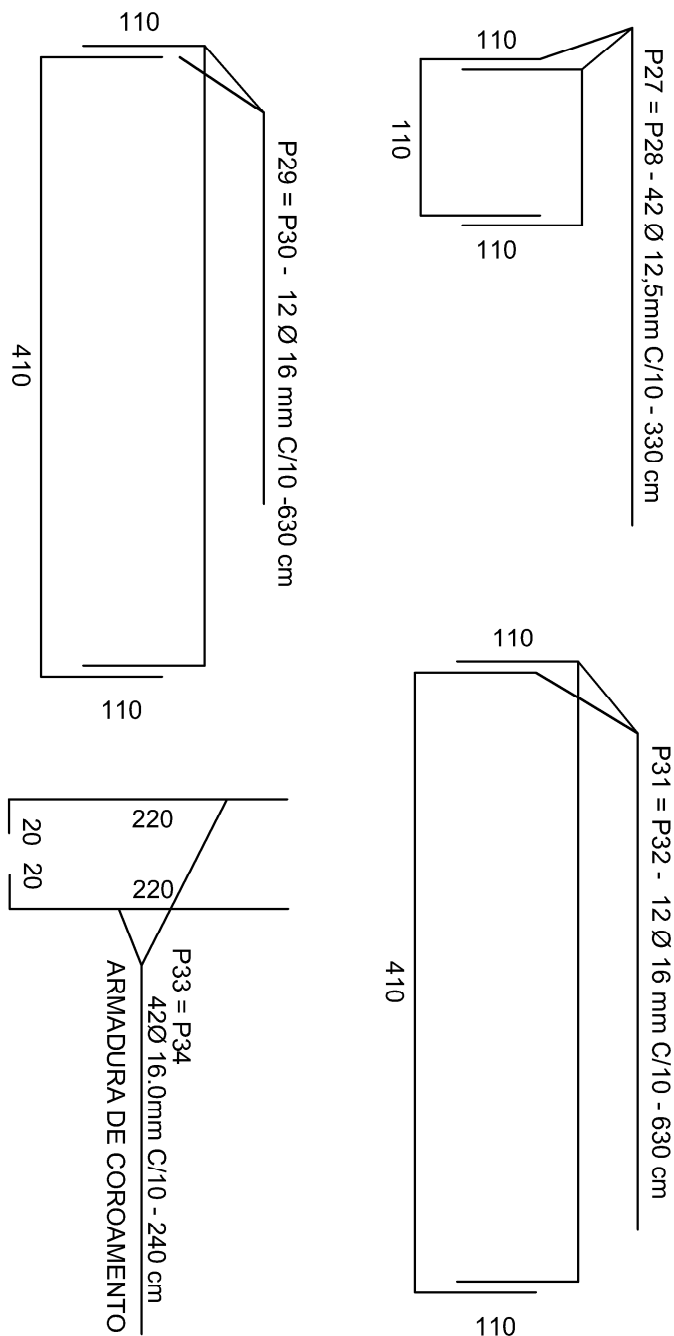


FUNDAÇÃO PEGÃO LADO 2

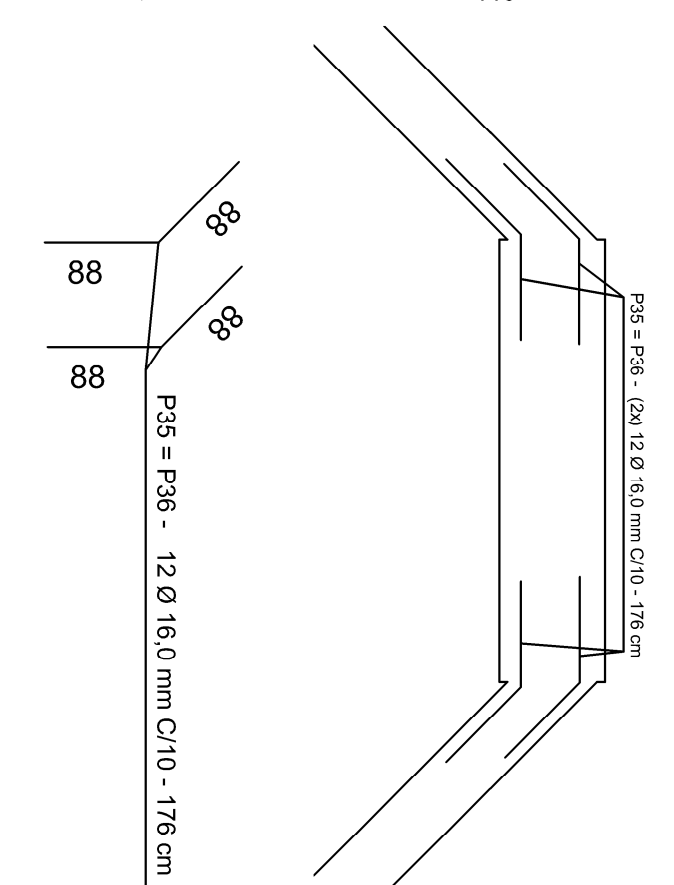


MESOESTRUTURA PEGÃO LADO 2

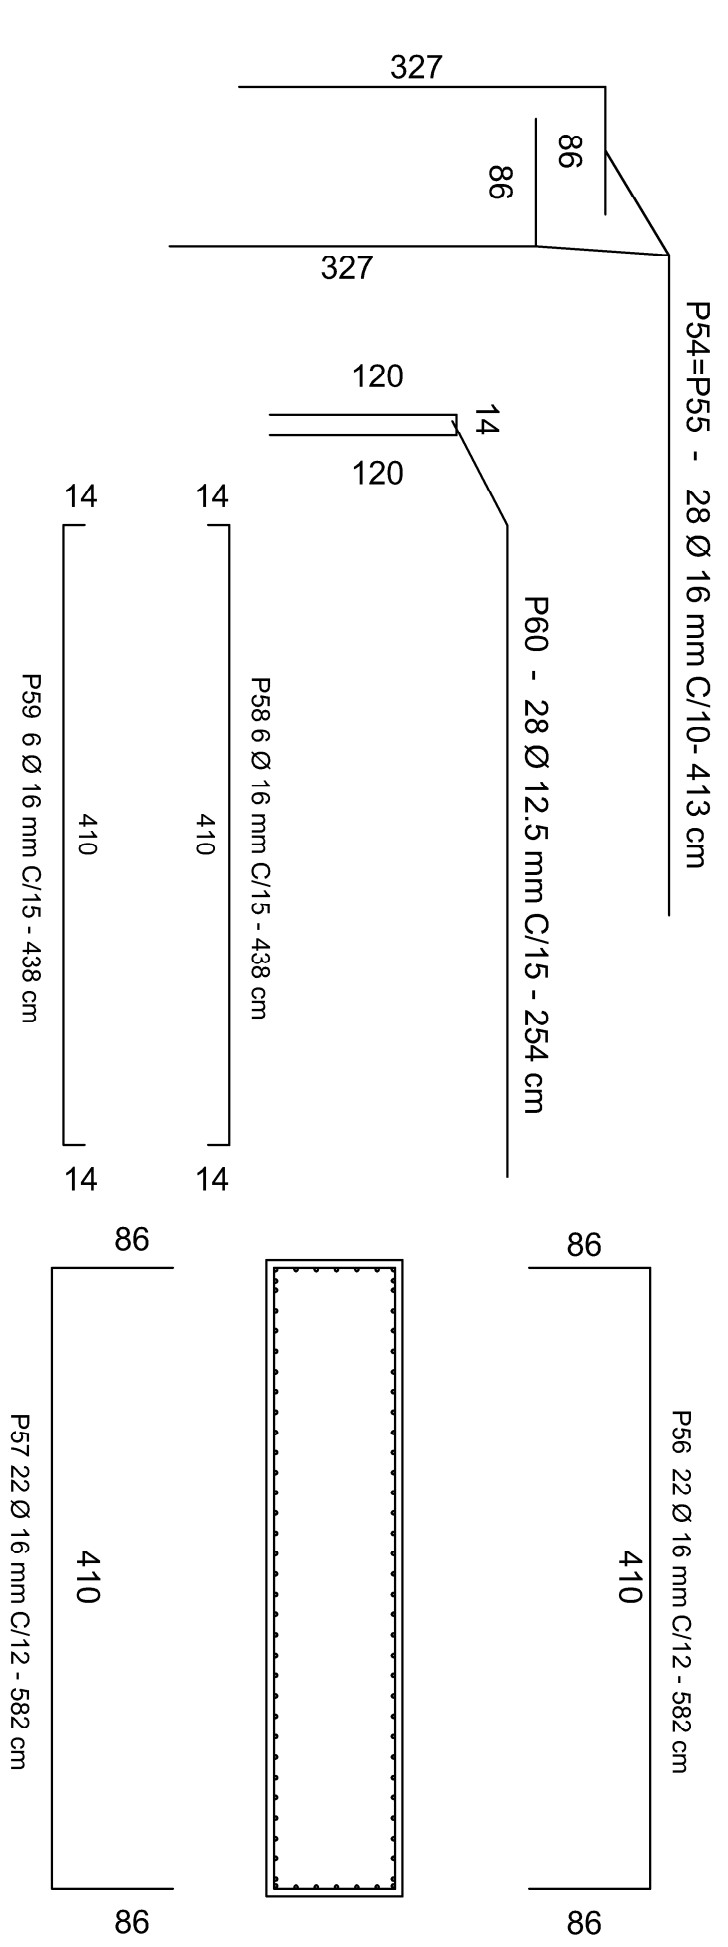


MESOESTRUTURA PEGÃO LADO 2

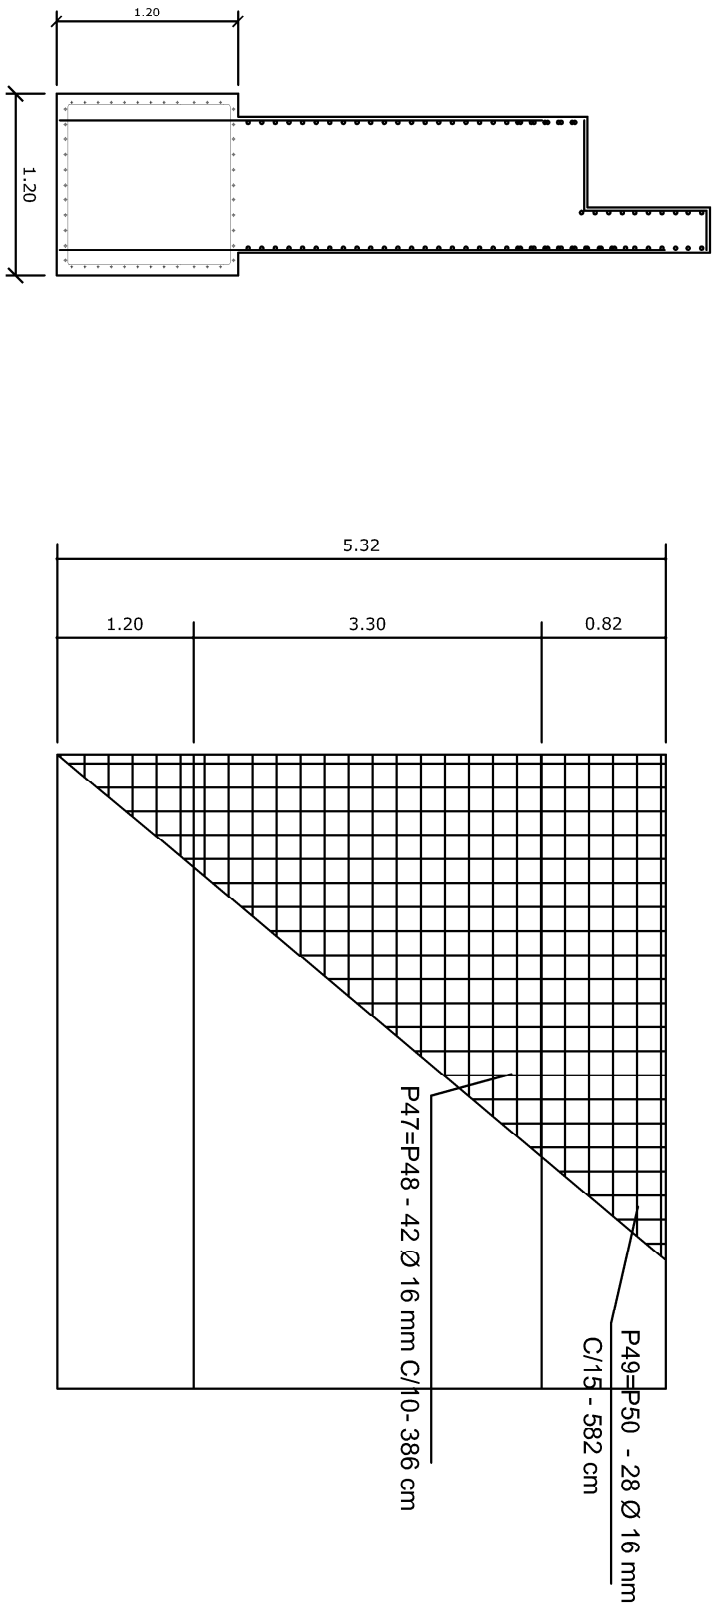


ARMAÇÃO DO PEGÃO LADO 1

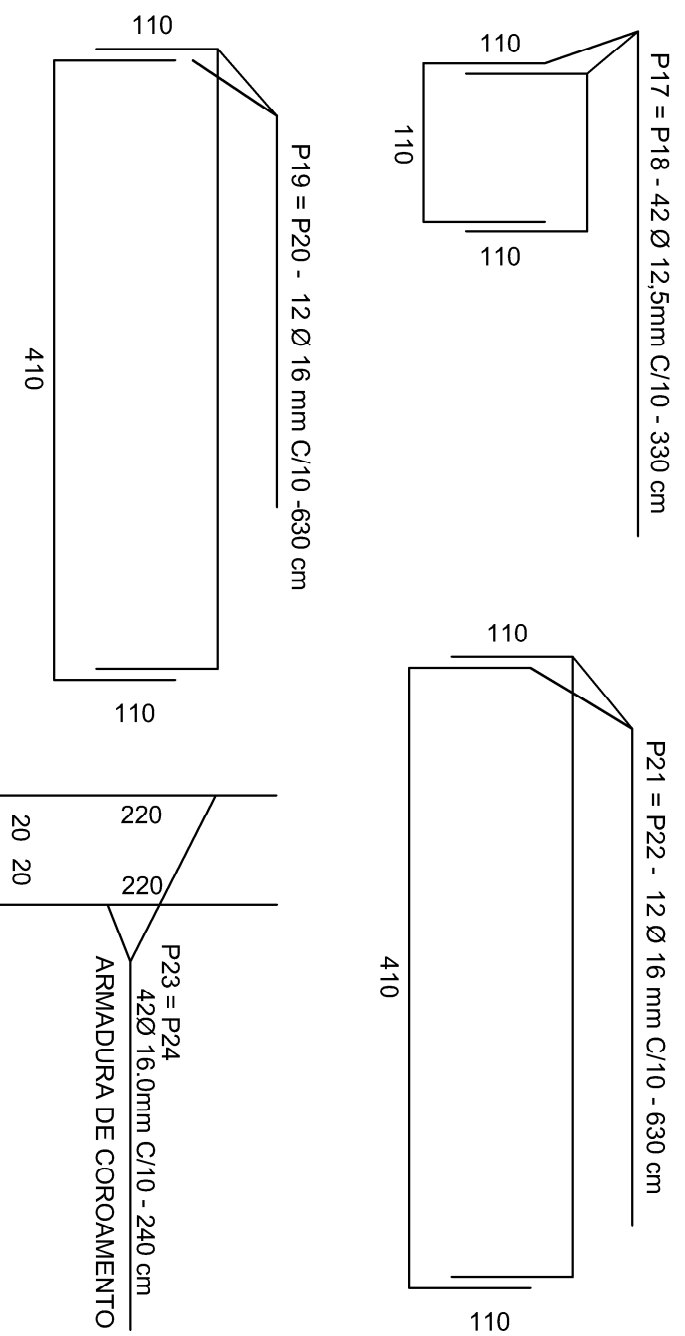

FUNDAÇÃO PEGÃO LADO 1

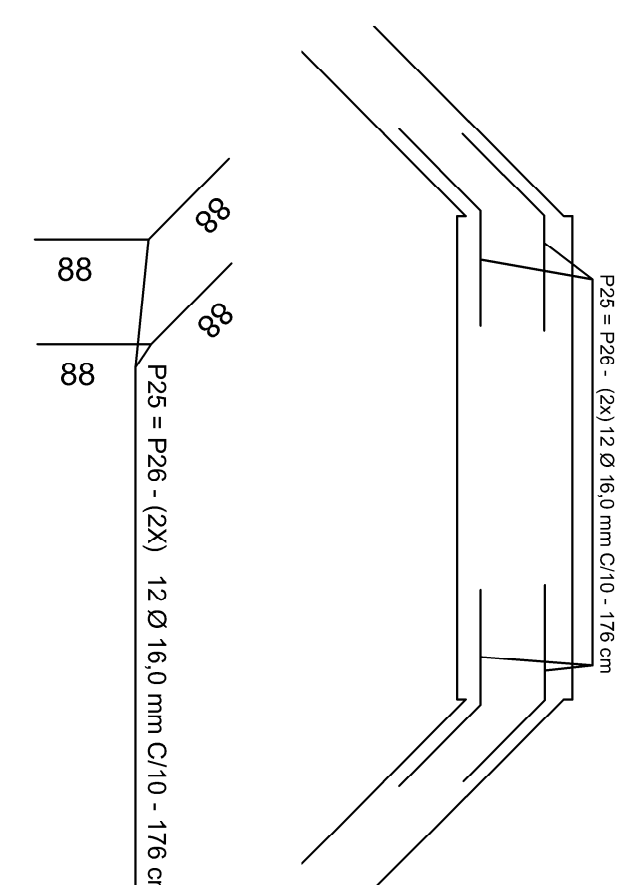

MESOESTRUTURA PEGÃO LADO 1

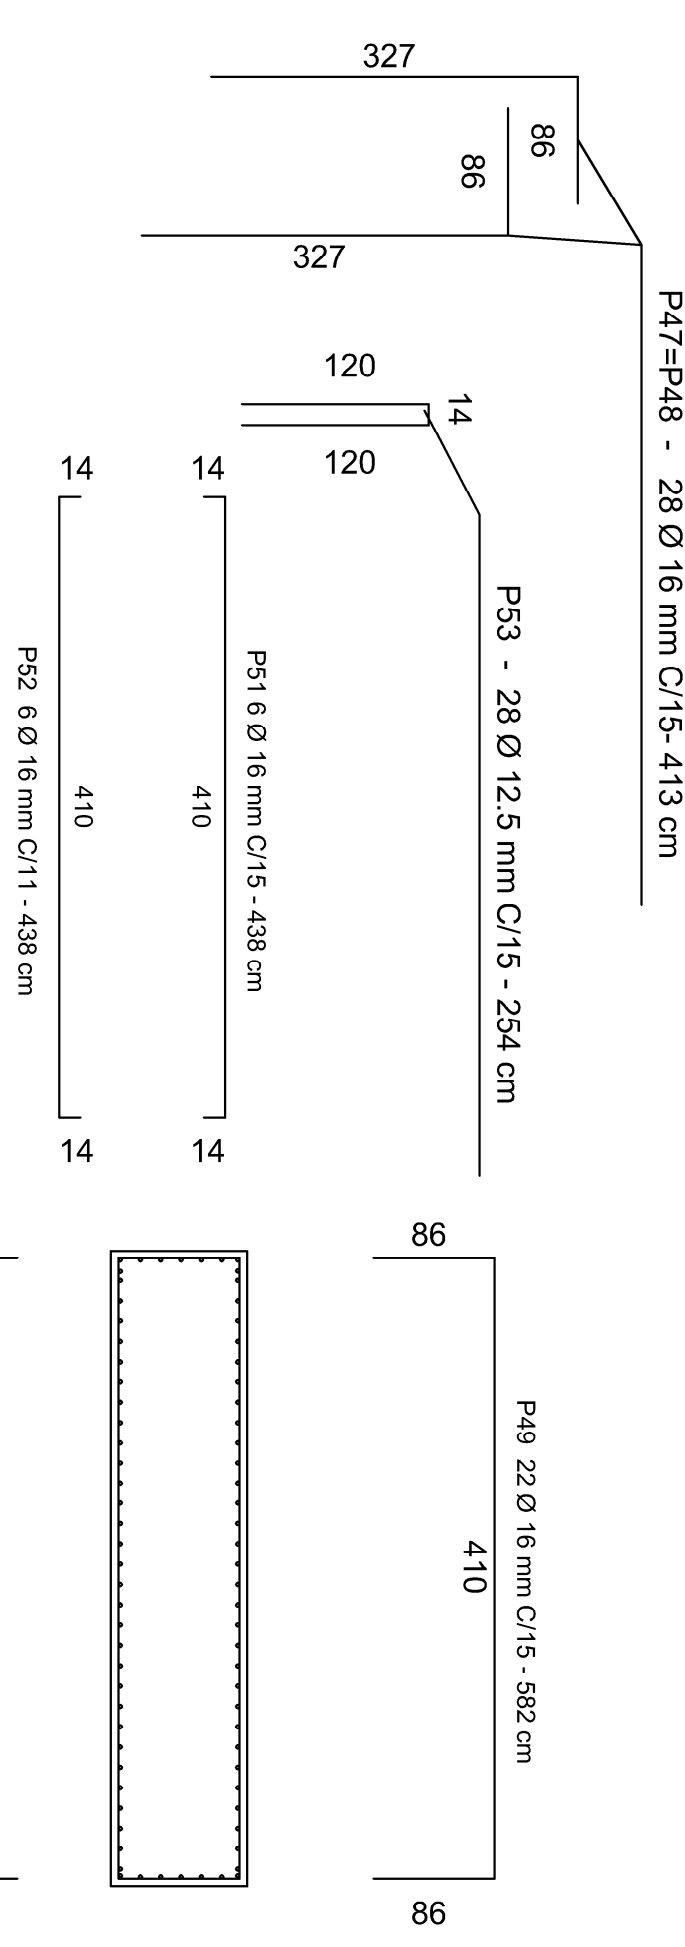

MESOESTRUTURA PEGÃO LADO 1

[illegible][illegible]