
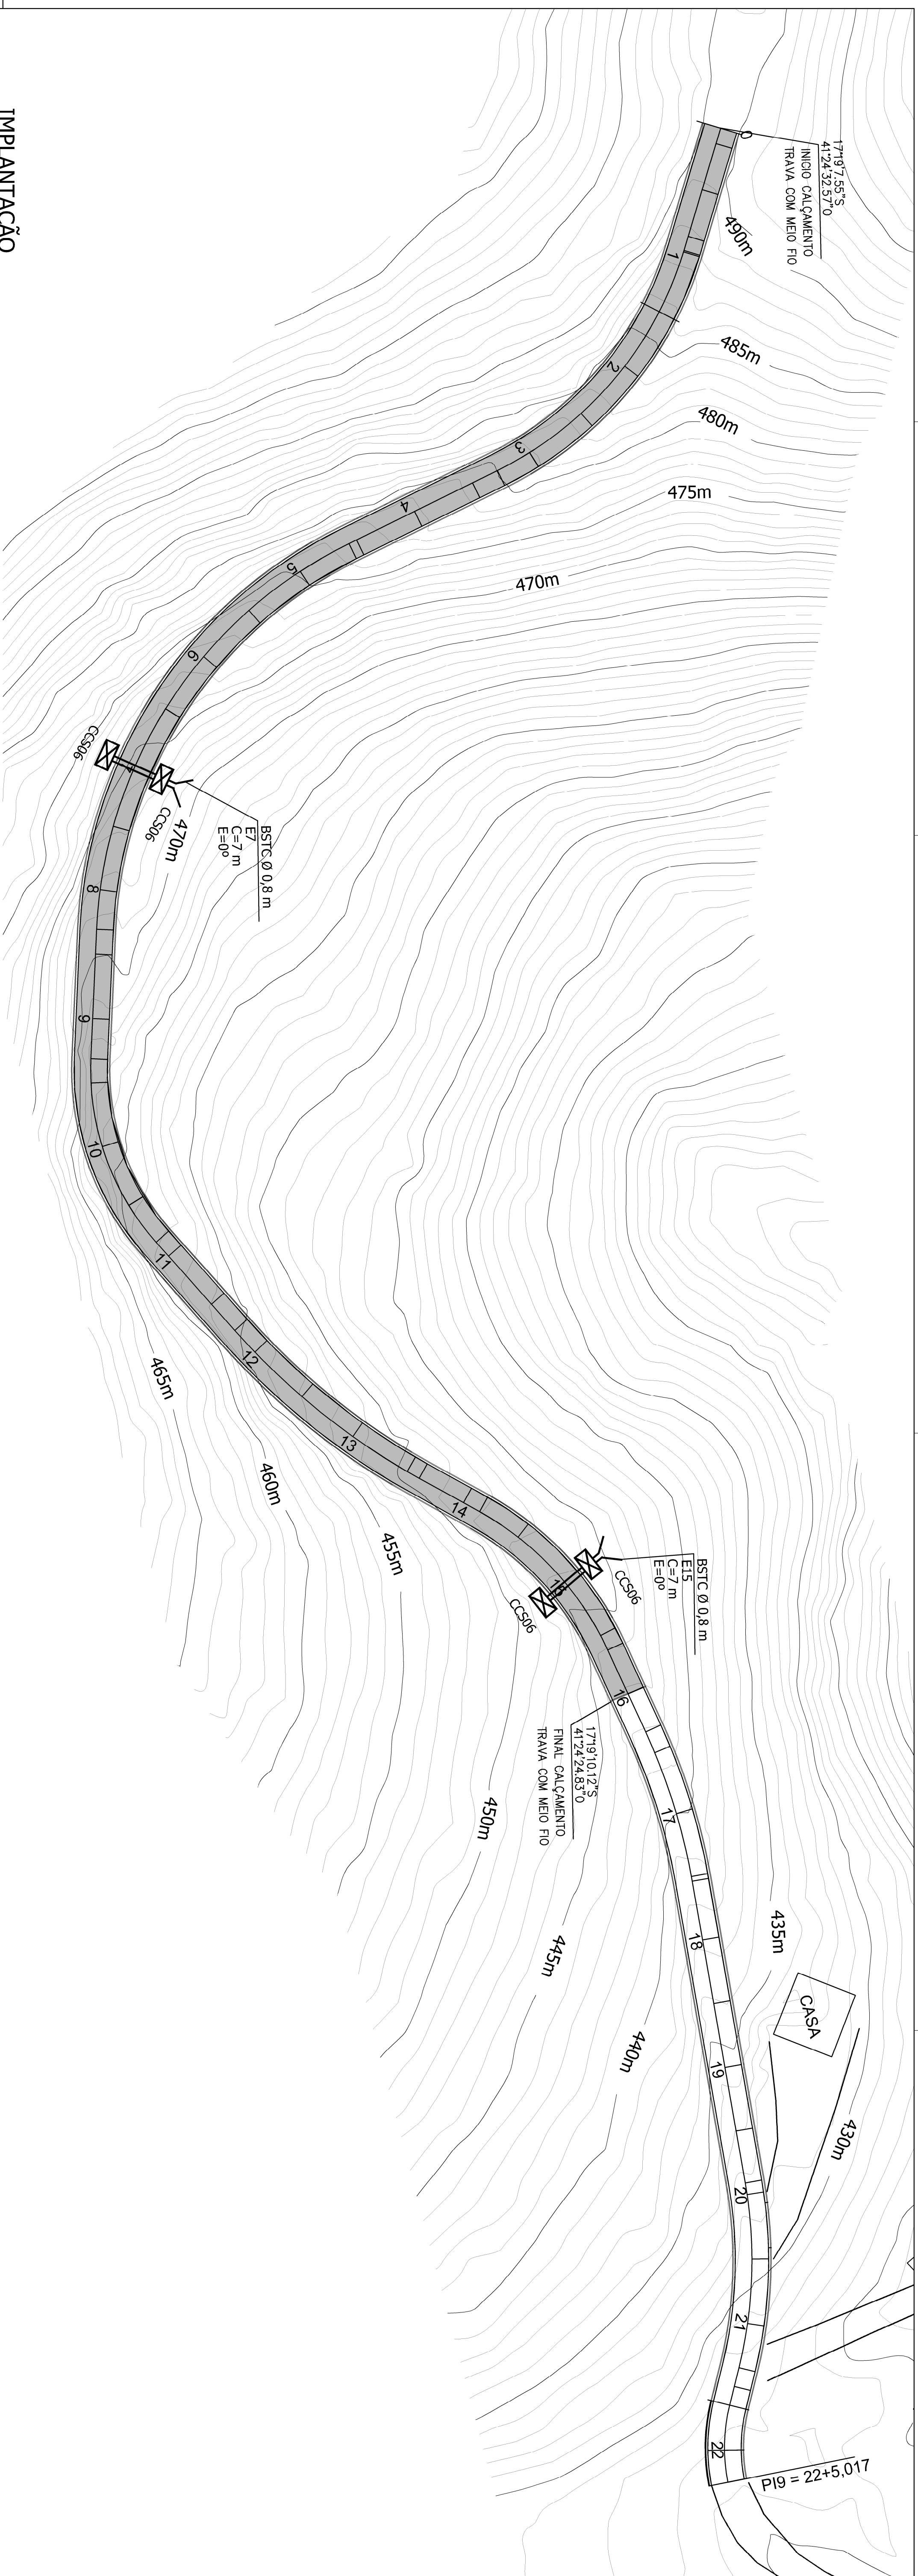
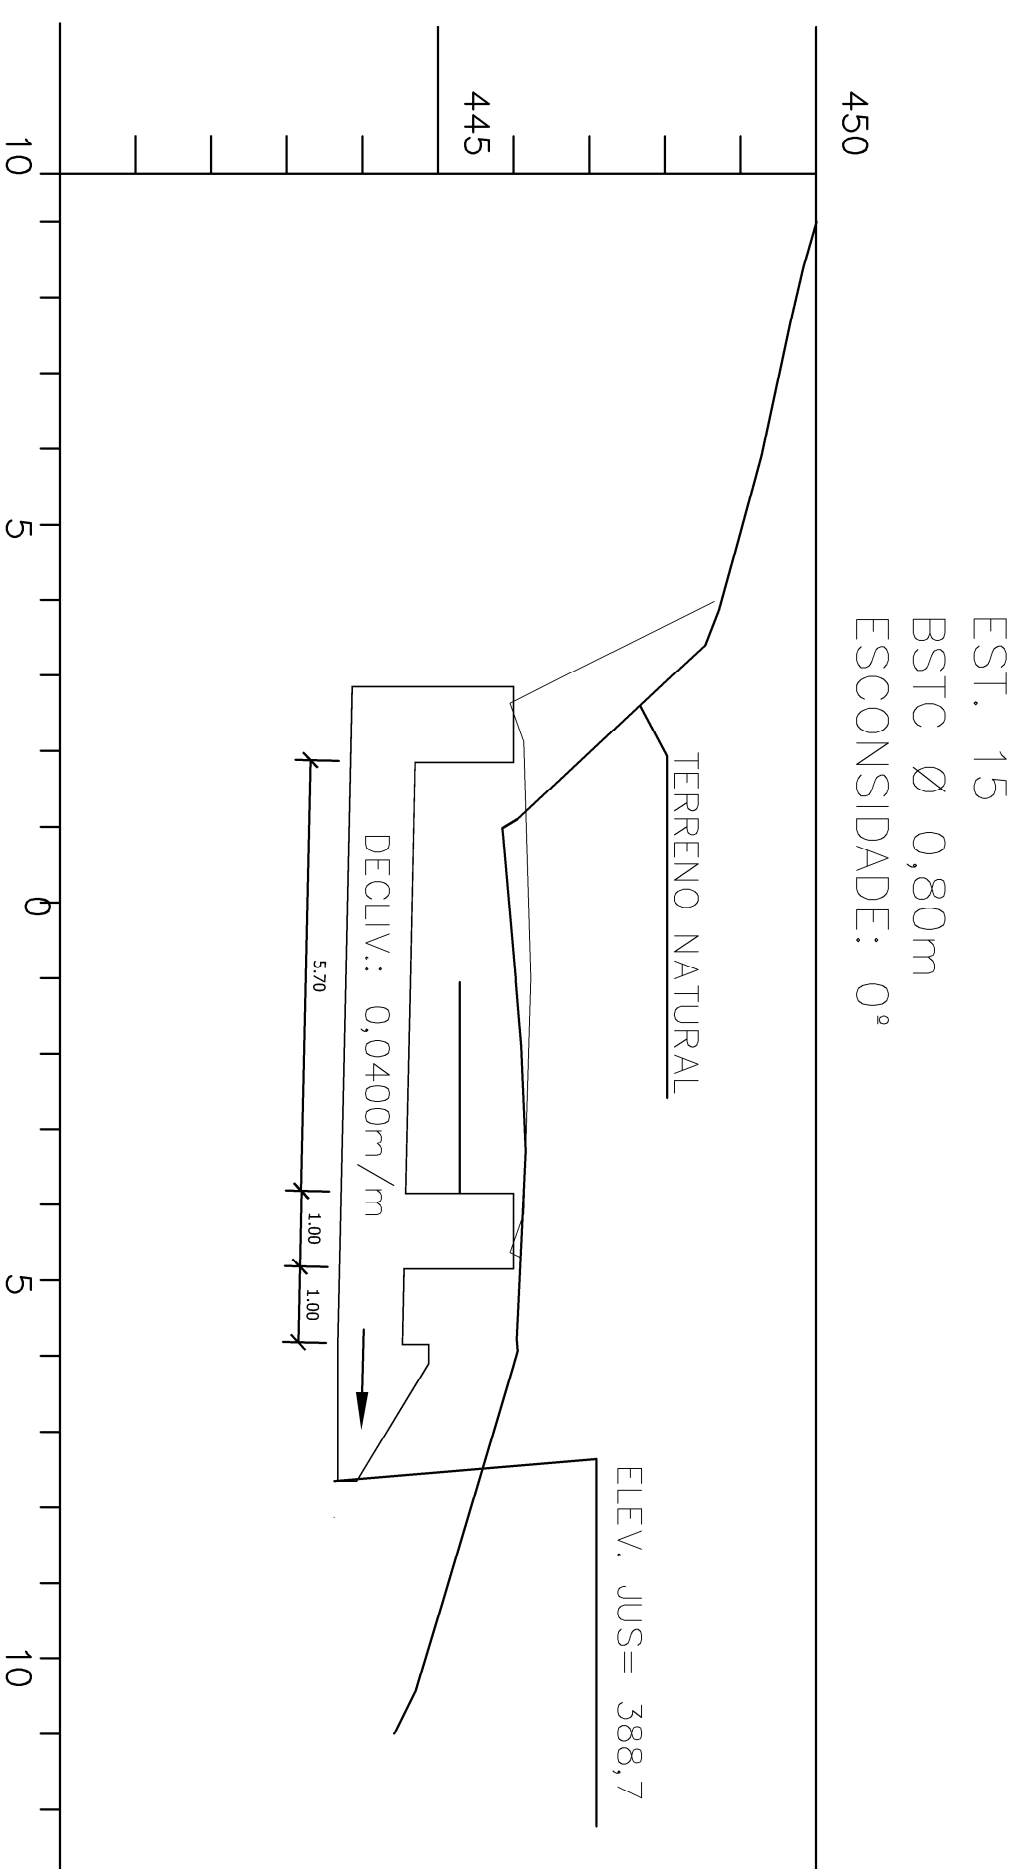


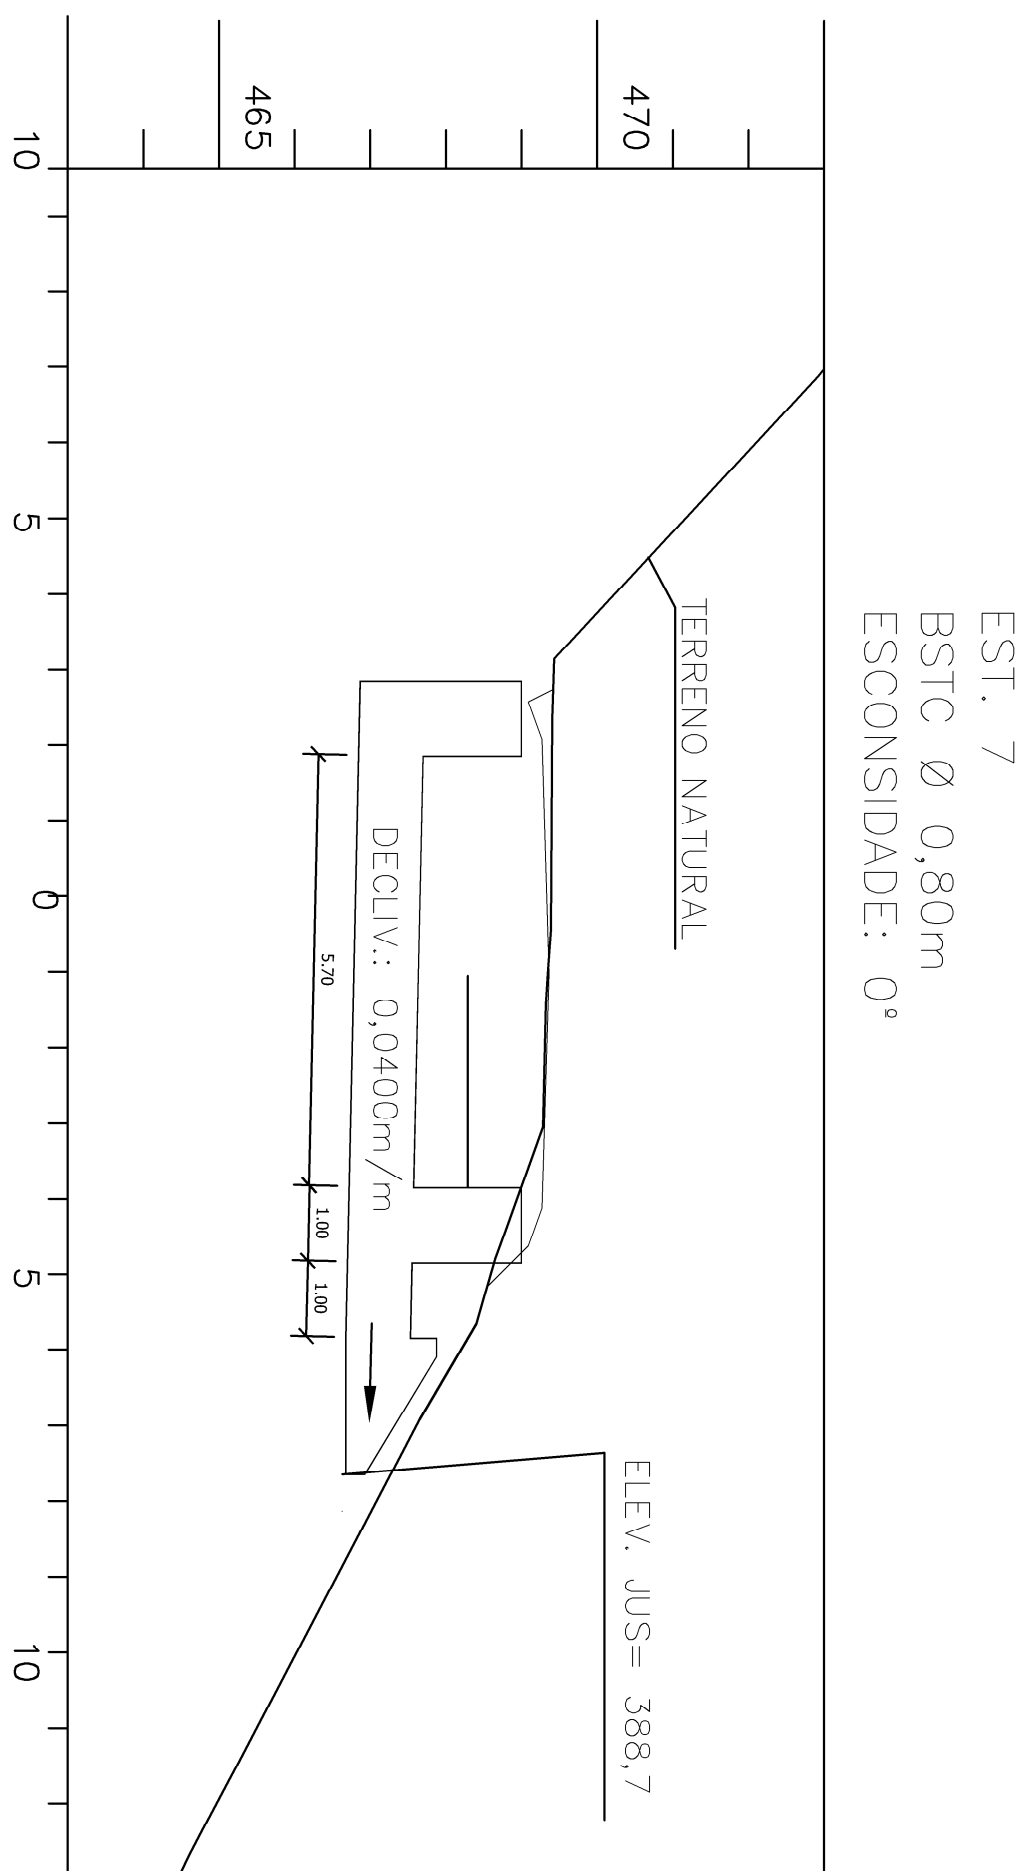

IMPLANTAÇÃO

ESCALA - 1 : 500

[illegible]