



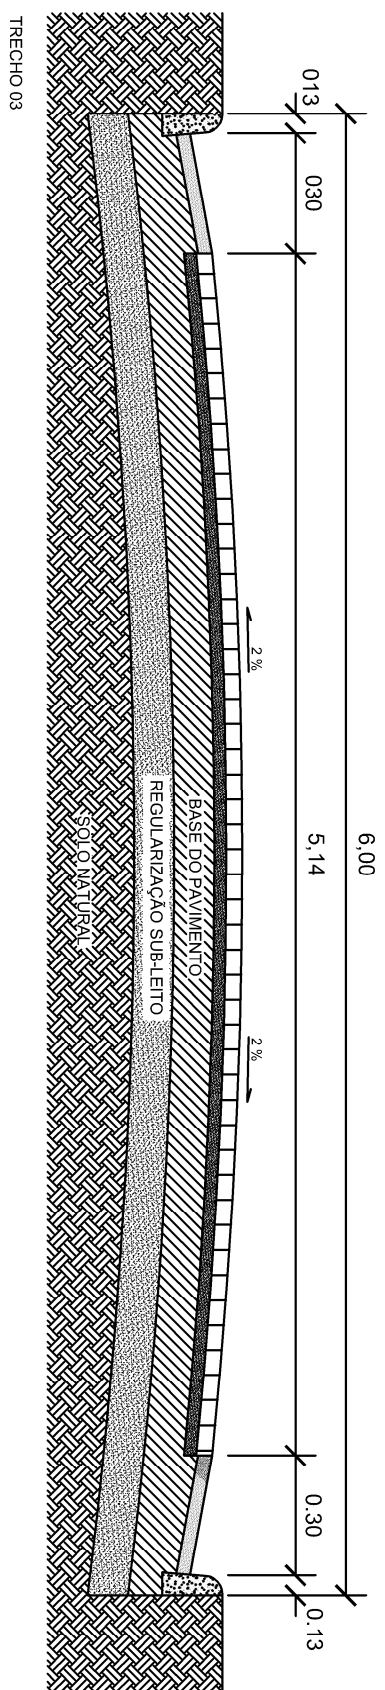


SEÇÃO TRANSVERSAL TIPO

ESCALA - 1:50

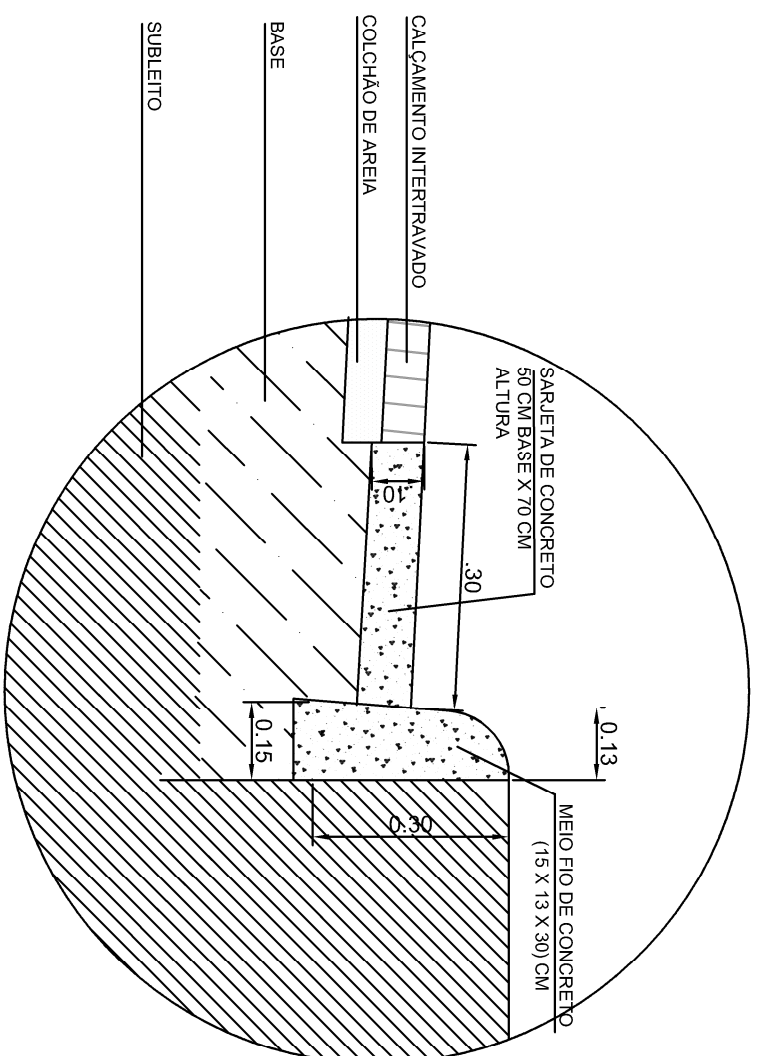


DETALHE DA SARJETA

ESCALA - 1:20

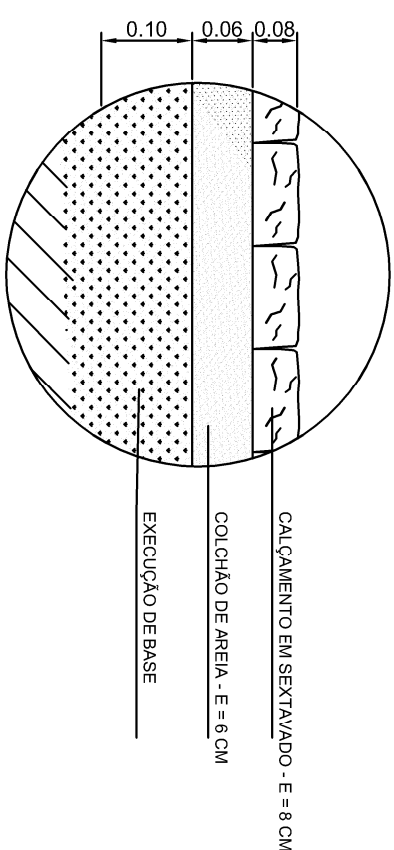

CORTE DAS CAMADAS

ESCALA - 1:25

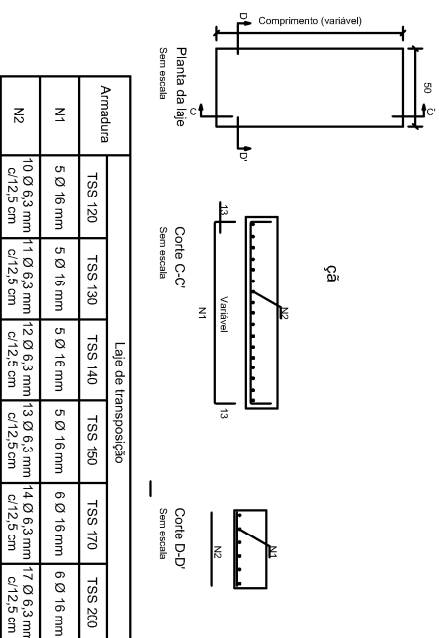


TSS - ARMADURA

ESCALA - 1:25


[illegible]

CONTRATO DE REPASSE: 962961/2024		OBRA:	
OPERAÇÃO: 1094651-99		CORREIO FRC. INÍCIO 17°19'07"S 41°24'57"O / FIM 17°19'10,12"S 41°24'24,83"O	
ART: MG20253810037		CATUJING	
RESP. TEC.:		RESP. LEGAL:	
ENGº CREA		MARIA JOSÉ DE OLIVEIRA PREFEITA DE CATULI	
IDENTIFIC.		CONTEÚDO	
META 02 - PAVIMENTAÇÃO EM BLOCOS PRÉ-MOLDADOS DE CONCRETO EM ESTRADA VICINAL OPERAÇÃO: 1094651-99 TRANSFEREGOV: 962961		PROJETO GEOMÉTRICO DETALHES CONSTRUTIVOS	
FOLHA		PROJ.	COD.
02/02			SM
13/03/2025			0001
DOCUMENTO EMITIDO PARA:			
☐ APROVAÇÃO LEGAL		☐ ORÇAMENTOS	
☐ PROJ. COMPLEMENTARES		☒ LICITAÇÃO	
		☐ EXECUÇÃO	

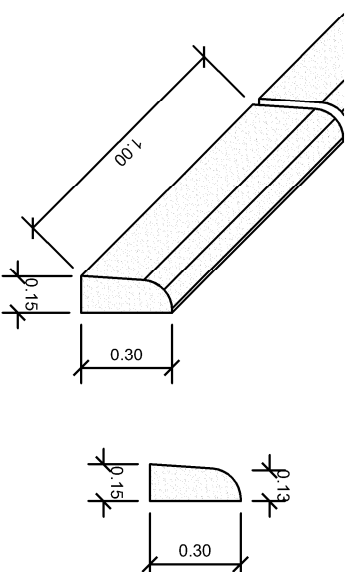


DETALHE DO MEIO FIO

ESCALA - 1:10

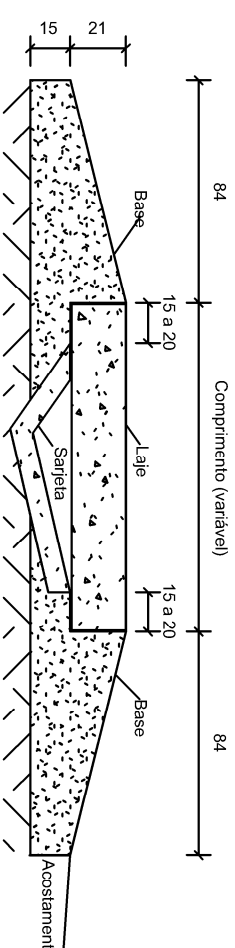


TSS - CORTE BB

ESCALA - 1:25

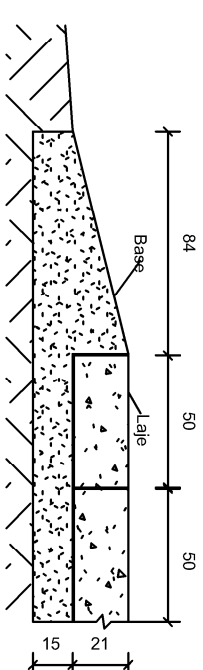


TSS - CORTE AA

ESCALA - 1:25

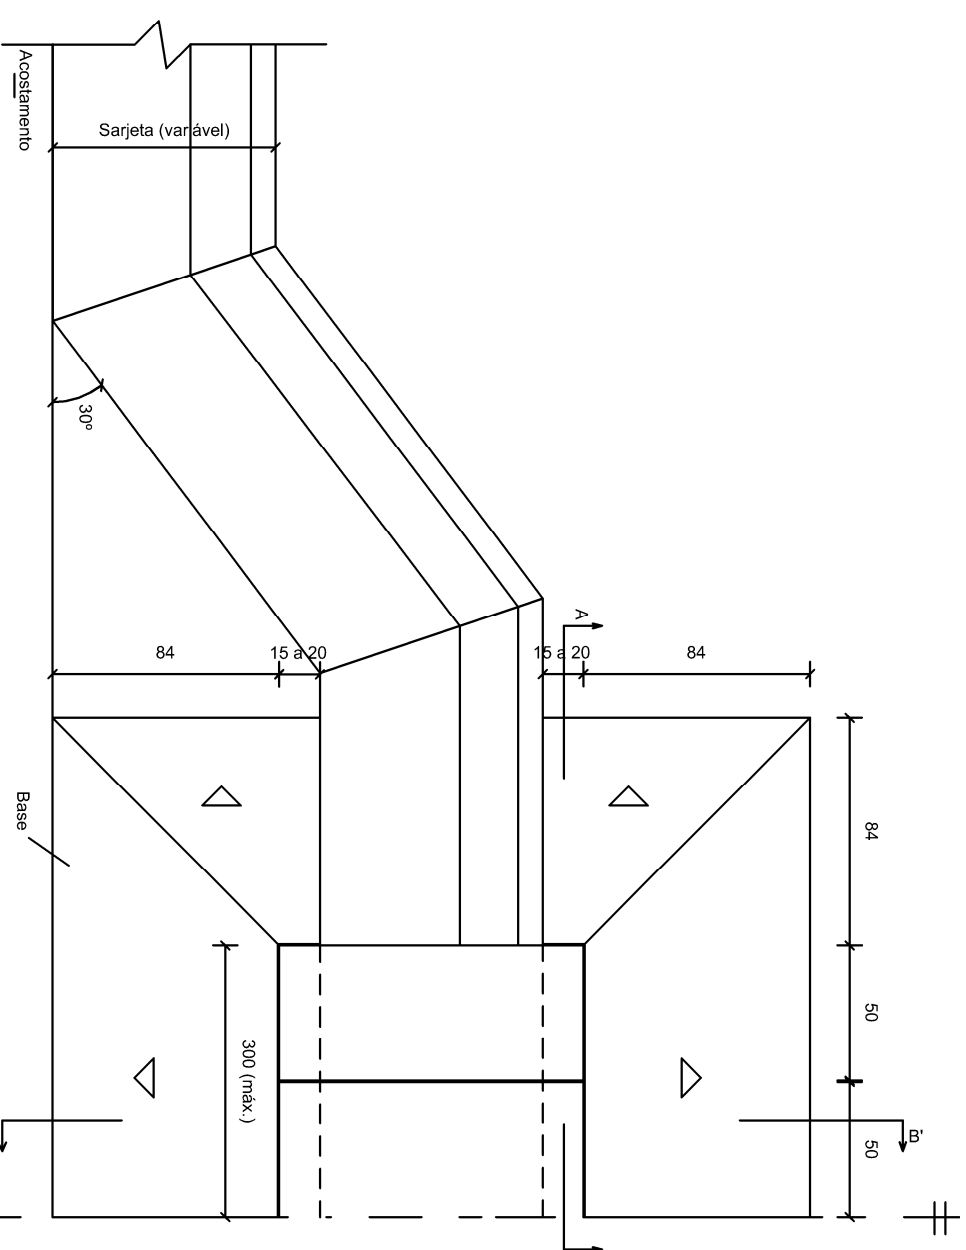

TRANSPosição DE SARJETA TSS120

ESCALA - 1:50

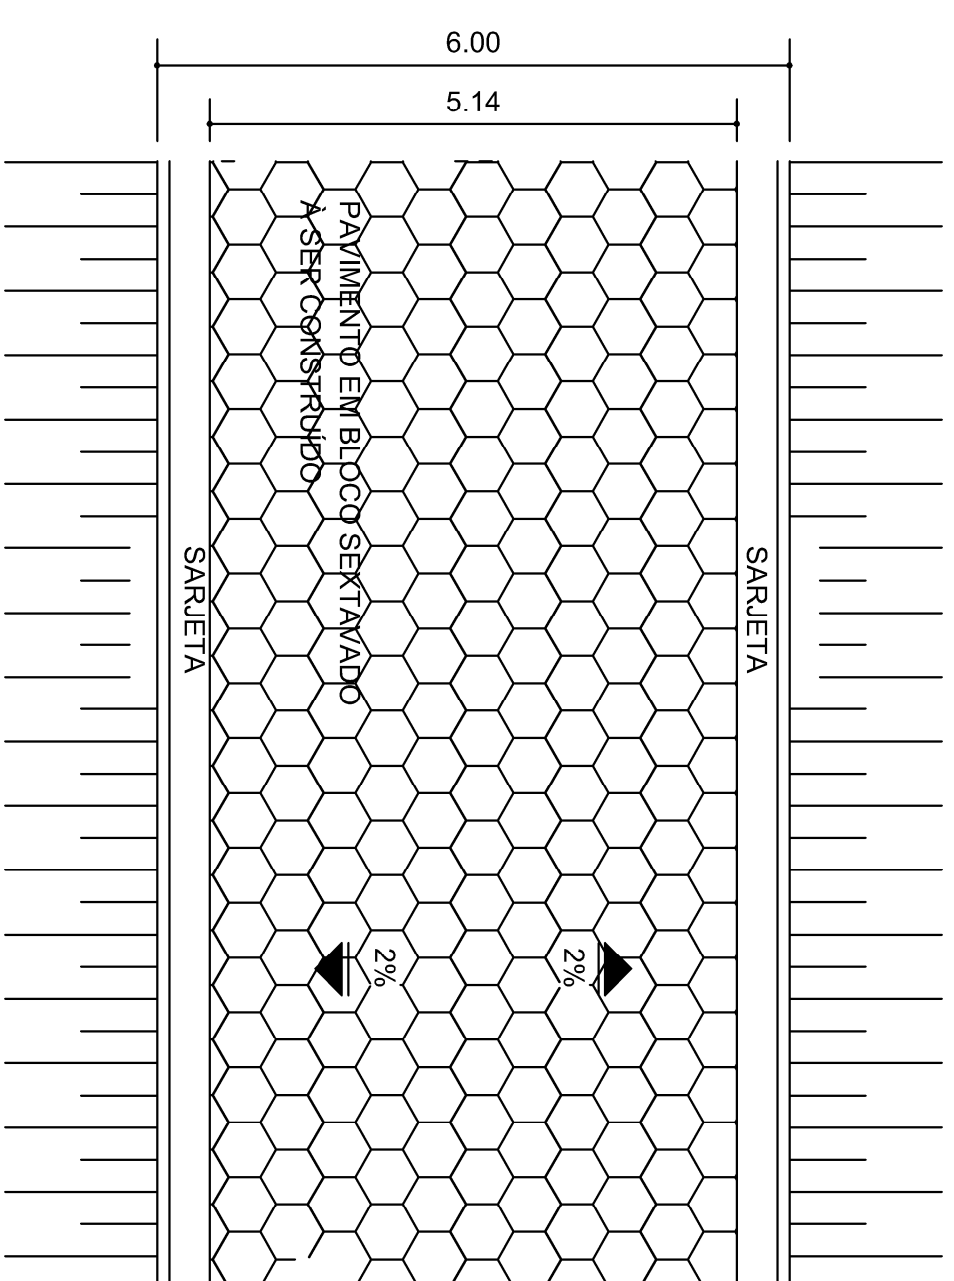

AMPLIAÇÃO IMPLANTAÇÃO

ESCALA - 1:50