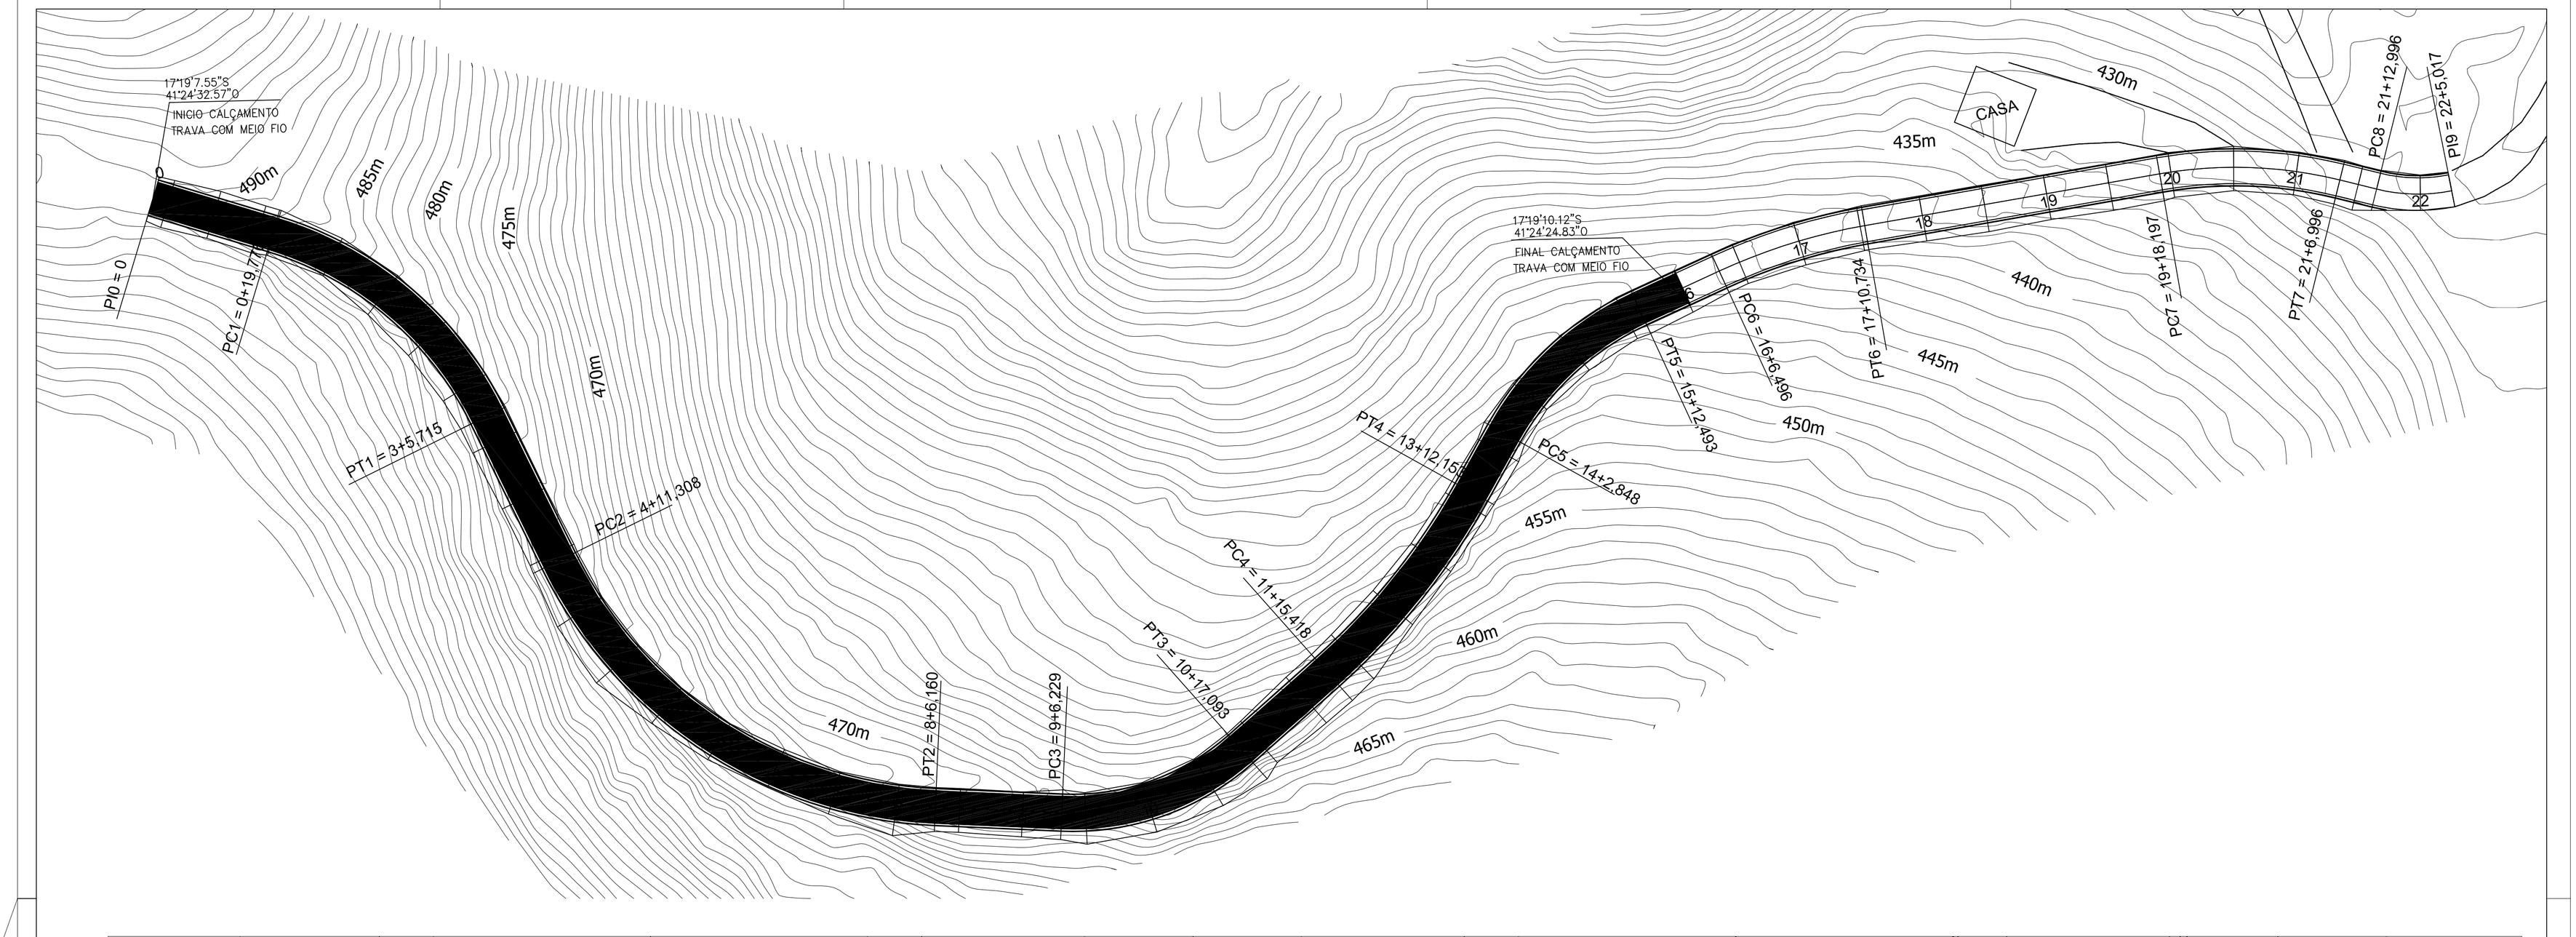

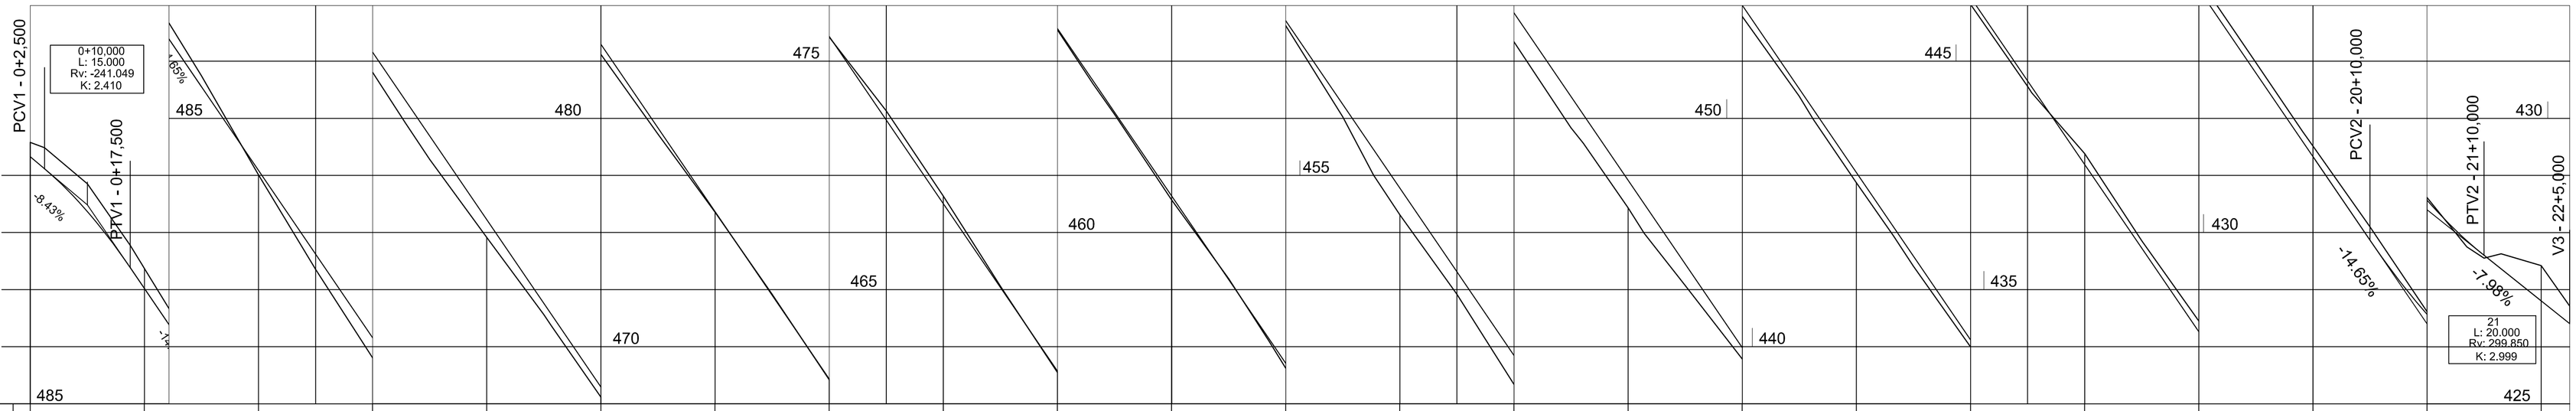

Estaca	Distância	Cotas do Terreno	Cotas do Projeto
0	0,000	489.578	489.327
		489.486	489.116
		488.852	488.367
1	20,000	487.776	487.385
		487.401	487.051
		487.368	487.018
		485.746	485.553
2	40,000	484.011	484.088
		482.355	482.622
		480.803	481.157
3	60,000	479.923	480.319
		479.280	479.691
		477.916	478.226
4	80,000	476.562	476.760
		476.366	476.569
		475.116	475.295
5	100,000	473.722	473.829
		472.355	472.364
6	120,000	470.917	470.899
		469.421	469.433
7	140,000	468.130	467.968
		466.639	466.502
8	160,000	465.666	465.600
		465.059	465.037
		463.549	463.571
9	180,000	462.605	462.659
		462.071	462.106
		460.570	460.640
10	200,000	459.190	459.175
		458.093	458.136
11	220,000	457.625	457.710
		456.026	456.244
12	240,000	455.002	455.450
		454.308	454.779
		452.919	453.313
13	260,000	451.342	451.848
		449.834	450.382
14	280,000	449.583	450.067
		448.432	448.917
		447.984	448.500
		447.075	447.452
15	300,000	445.786	445.986
		444.388	444.521
		443.980	444.155
16	320,000	442.873	443.055
		441.943	442.103
		441.410	441.590
17	340,000	440.001	440.124
		438.560	438.659
18	360,000	438.446	438.551
		437.382	437.193
		435.855	435.728
19	380,000	434.449	434.263
		432.979	432.797
20	400,000	431.711	431.598
		431.515	431.332
		430.100	429.866
21	420,000	428.615	428.568
		427.749	427.857
		427.552	427.602
		427.627	427.363
22	440,000	427.420	426.804
		426.714	426.405

NOTAS:

Nº	DATA:	DESCRIÇÃO:
01	13/03/2025	EMISSÃO INCIAL DO PROJETO

CONTRATO DE REPASSE: 962961/2024
OPERAÇÃO: 1094651-99
ART: MG20253810037

OBRA: CÓRREGO FRIO, INÍCIO 17°19'07"S 41°24'57"O / FIM 17°19'10,12"S 41°24'24,83"O
CATUJI/MG

RESP. TÉC.: MIGUEL SILVA BRAVIM:04441871627 — Assinado de forma digital por MIGUEL SILVA BRAVIM:04441871627 Dados: 2025.03.25 11:00:19 -03'00' — ENGº CREA

RESP. LEGAL: MARIA JOSE DE OLIVEIRA:79709150600 — Assinado de forma digital por MARIA JOSE DE OLIVEIRA:79709150600 Dados: 2025.05.06 16:37:55 -03'00' — MARIA JOSÉ DE OLIVEIRA, PREFEITA DE CATUJI

IDENTIFIC.: META 02 - PAVIMENTAÇÃO EM BLOCOS PRÉ-MOLDADOS DE CONCRETO EM ESTRADA VICINAL
OPERAÇÃO: 1094651-99 TRANSFEREGOV: 962961

CONTEÚDO: PROJETO DE TERRAPLENAGEM
IMPLANTAÇÃO E PERFIL LONGITUDINAL

FOLHA: 01/04
DATA: 13/03/2025
CÓD.: SN
PROJ.: 0001

DOCUMENTO EMITIDO PARA:
- [ ] APROVAÇÃO LEGAL
- [ ] PROJ. COMPLEMENTARES
- [ ] ORÇAMENTOS
- [x] LICITAÇÃO
- [ ] EXECUÇÃO

FORMATO A-1 – INTERNO: 564x796
EXTERNO: 594x841