

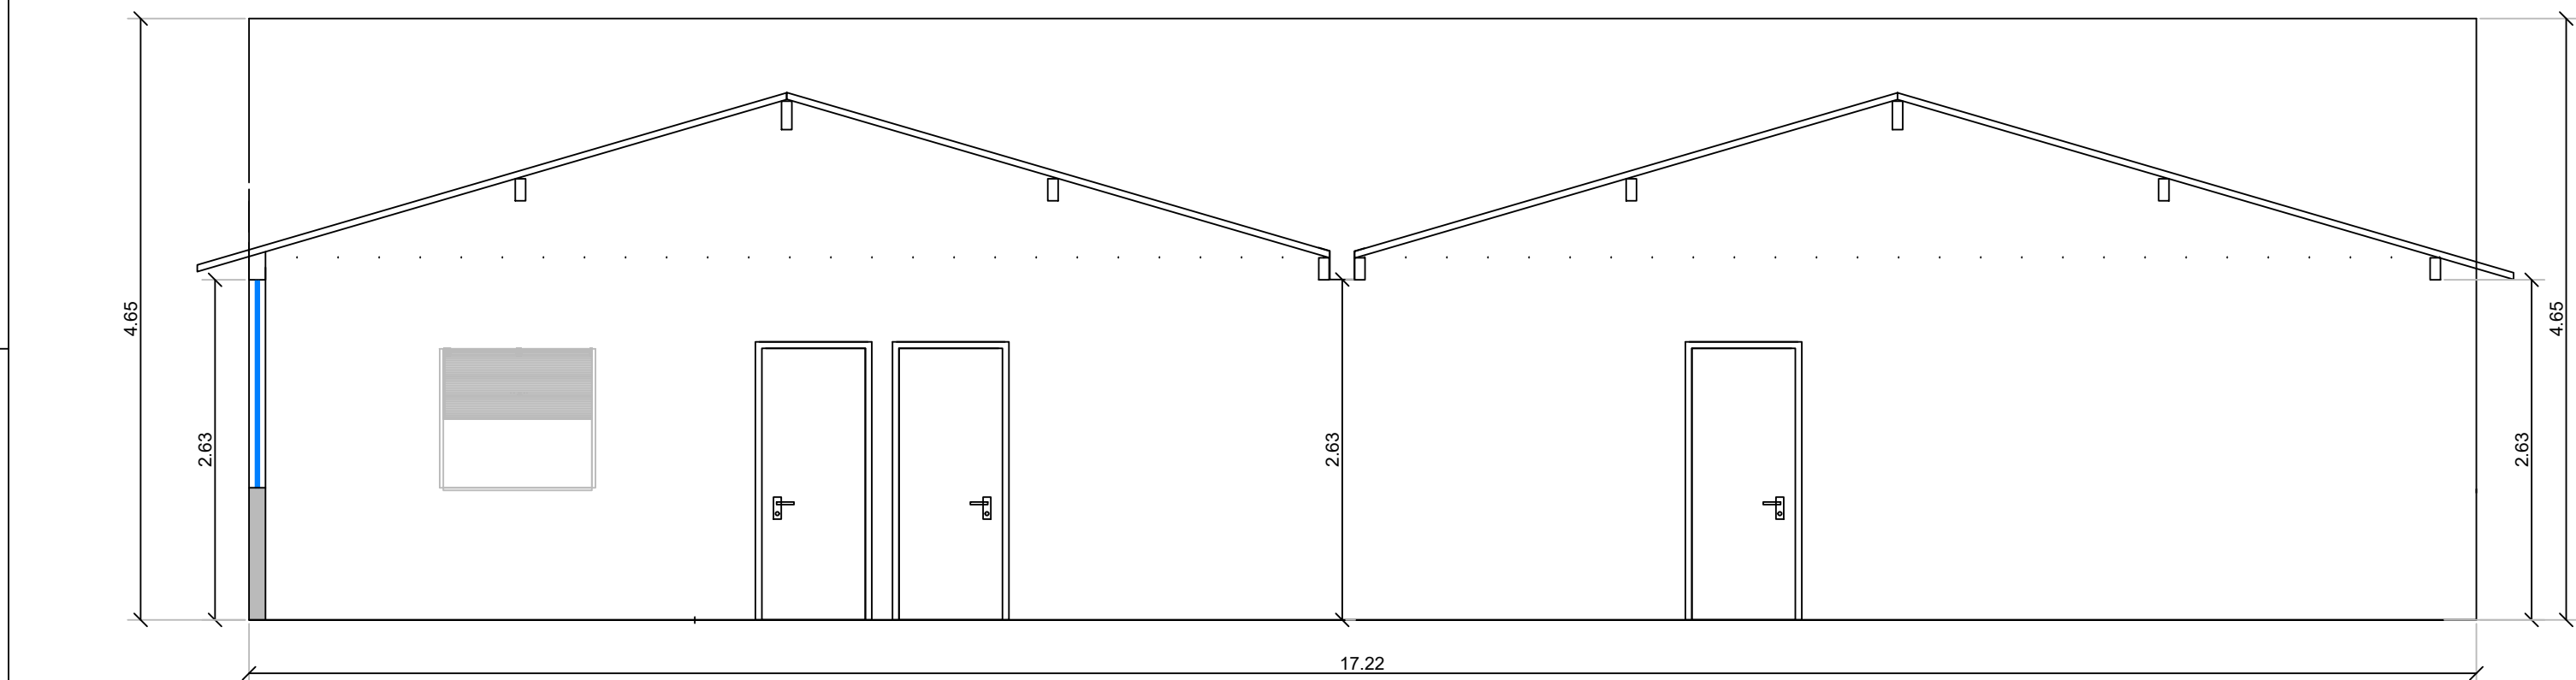


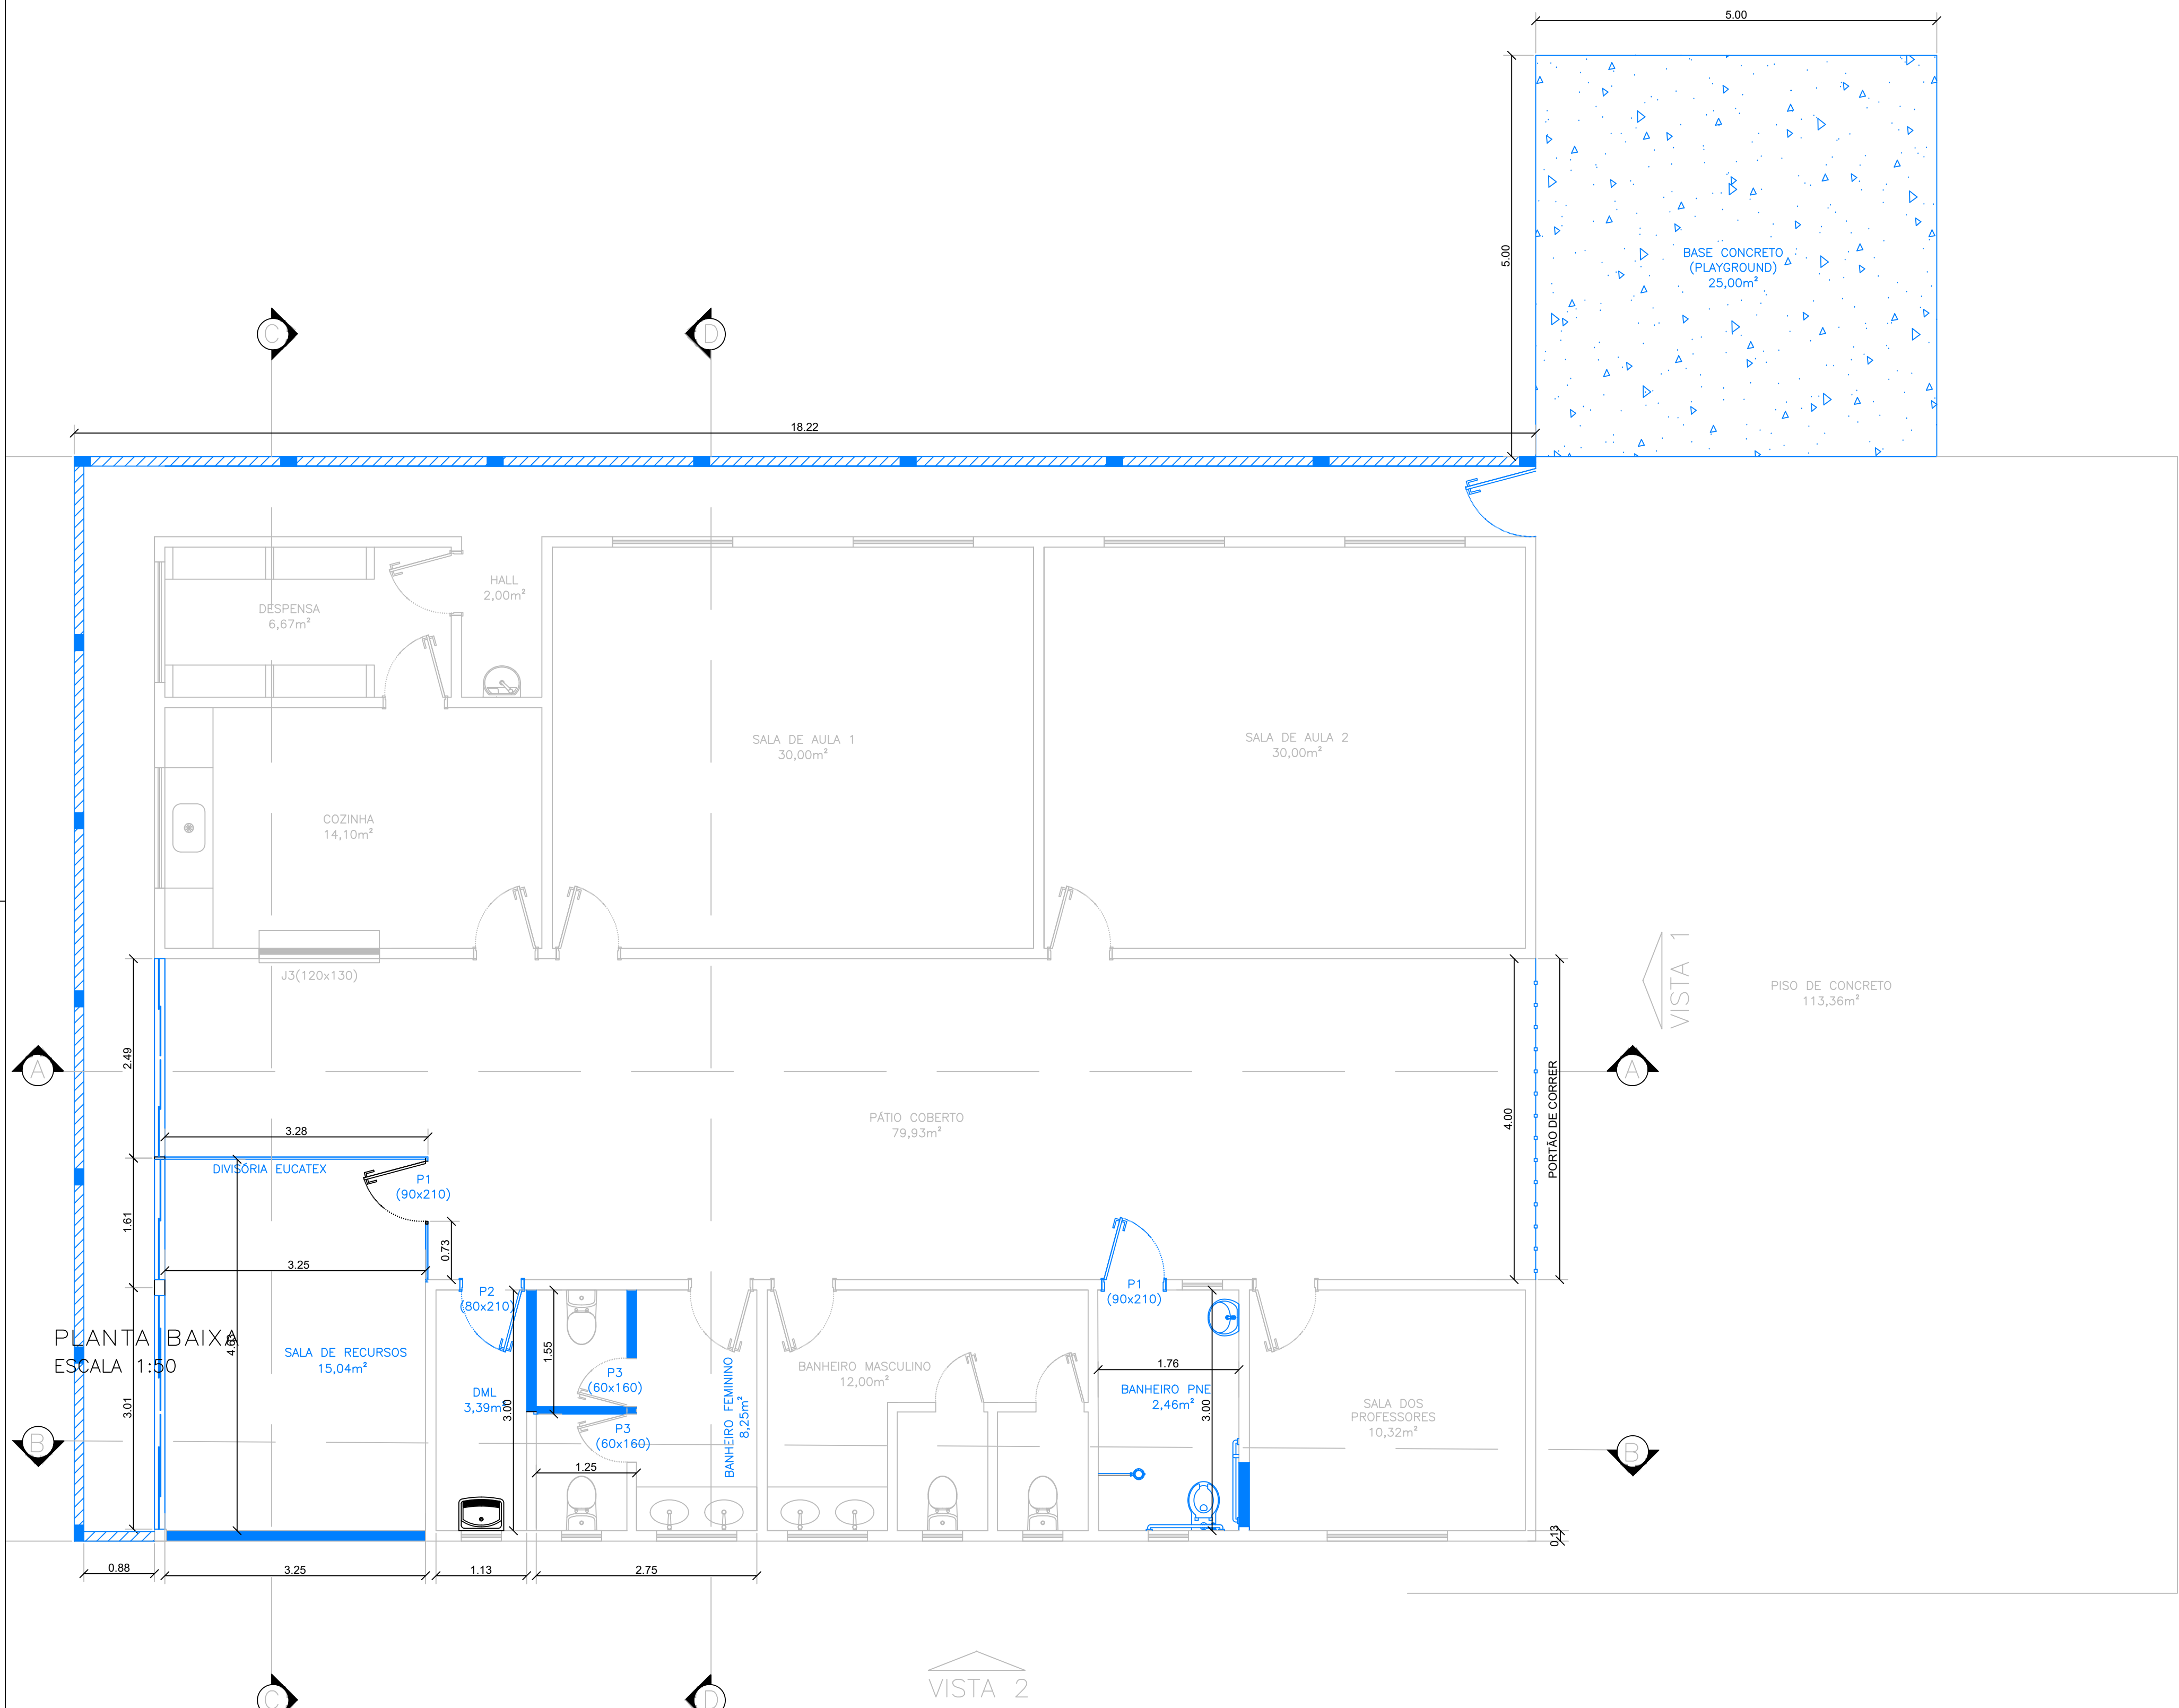


CORTE A—A
ESCALA 1:50

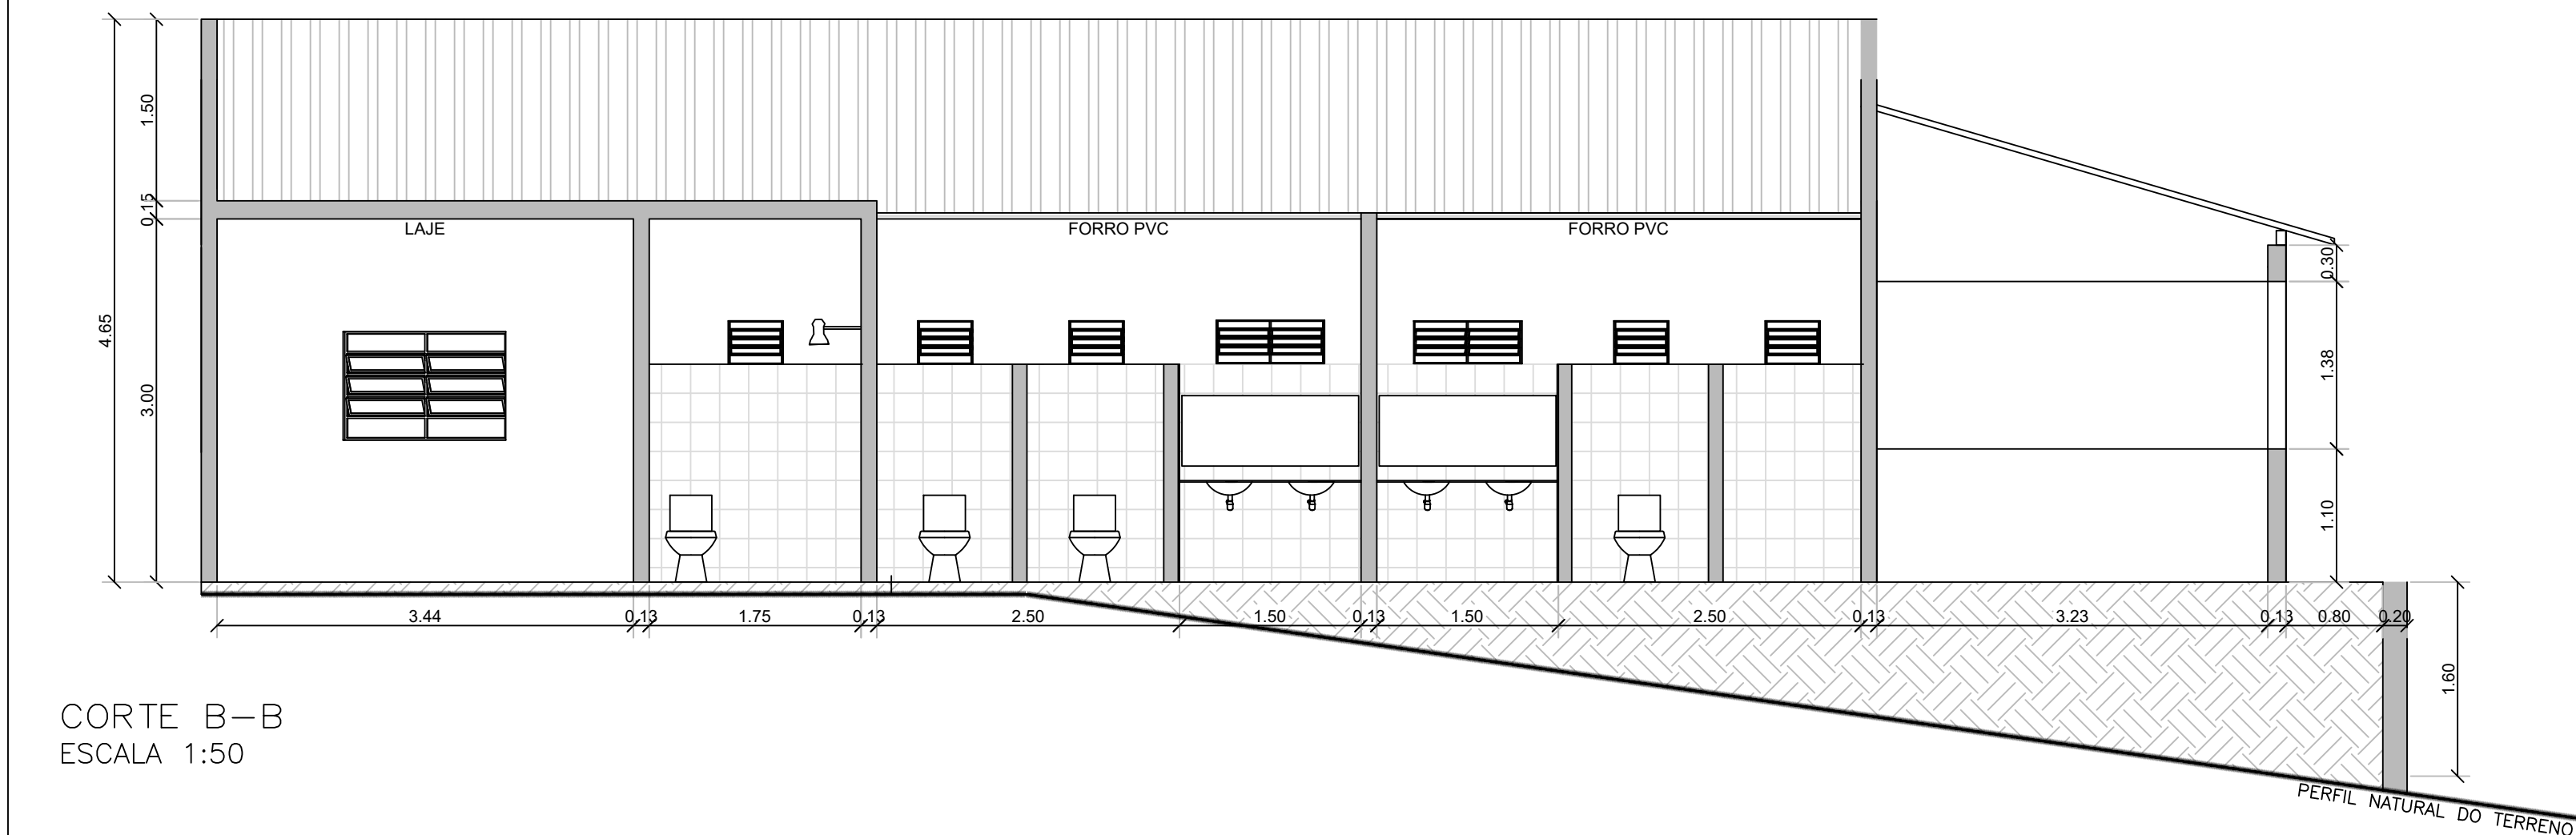


CORTE B—B
ESCALA 1:50

PLANTA DE LOCALIZAÇÃO NA COMUNIDADE
ESCALA 1:75

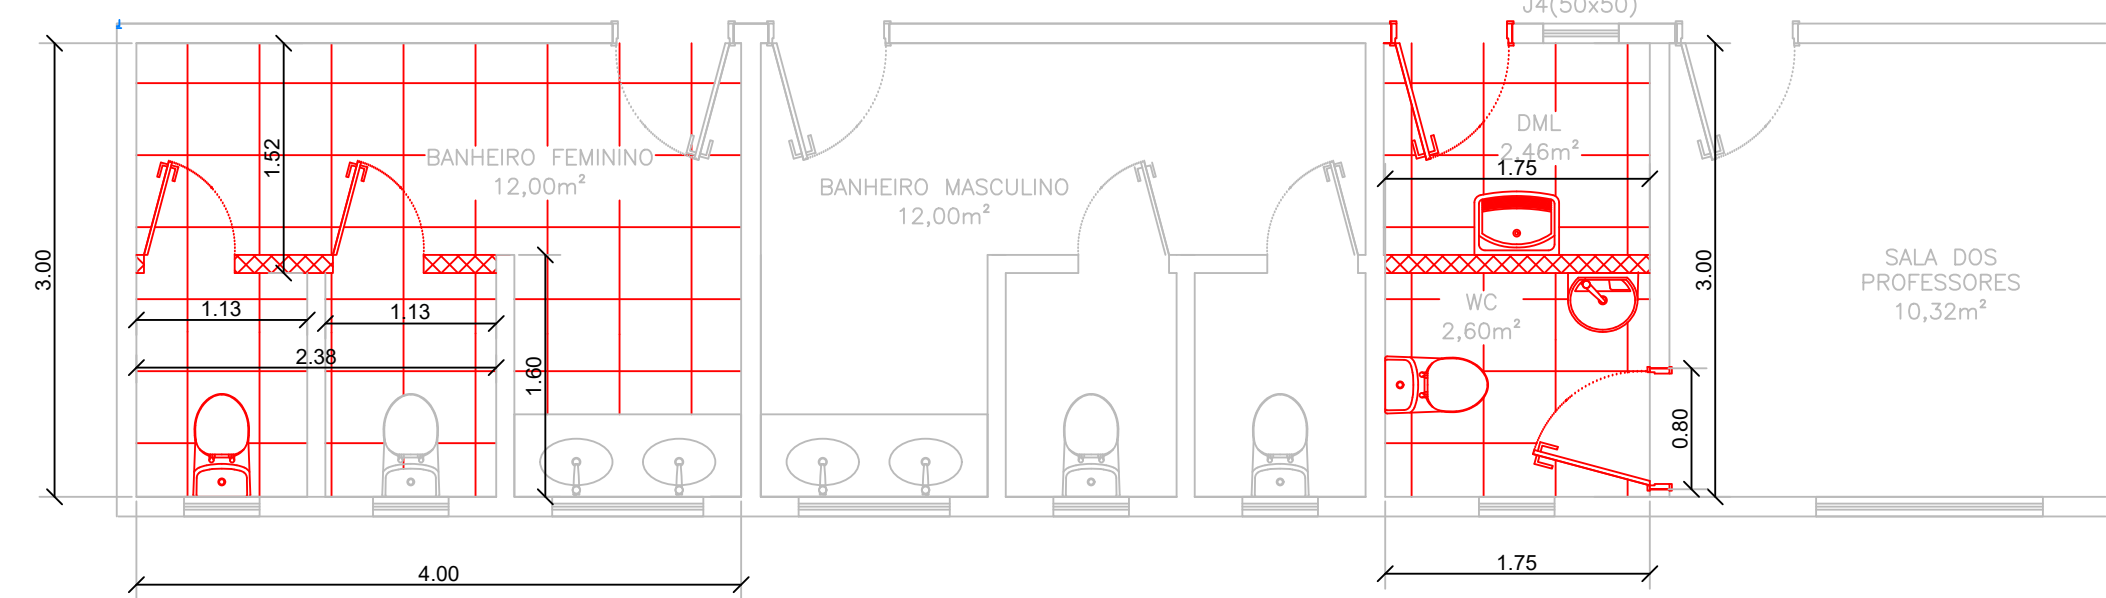


PLANTA DE DEMOLIÇÕES
ESCALA 1:50

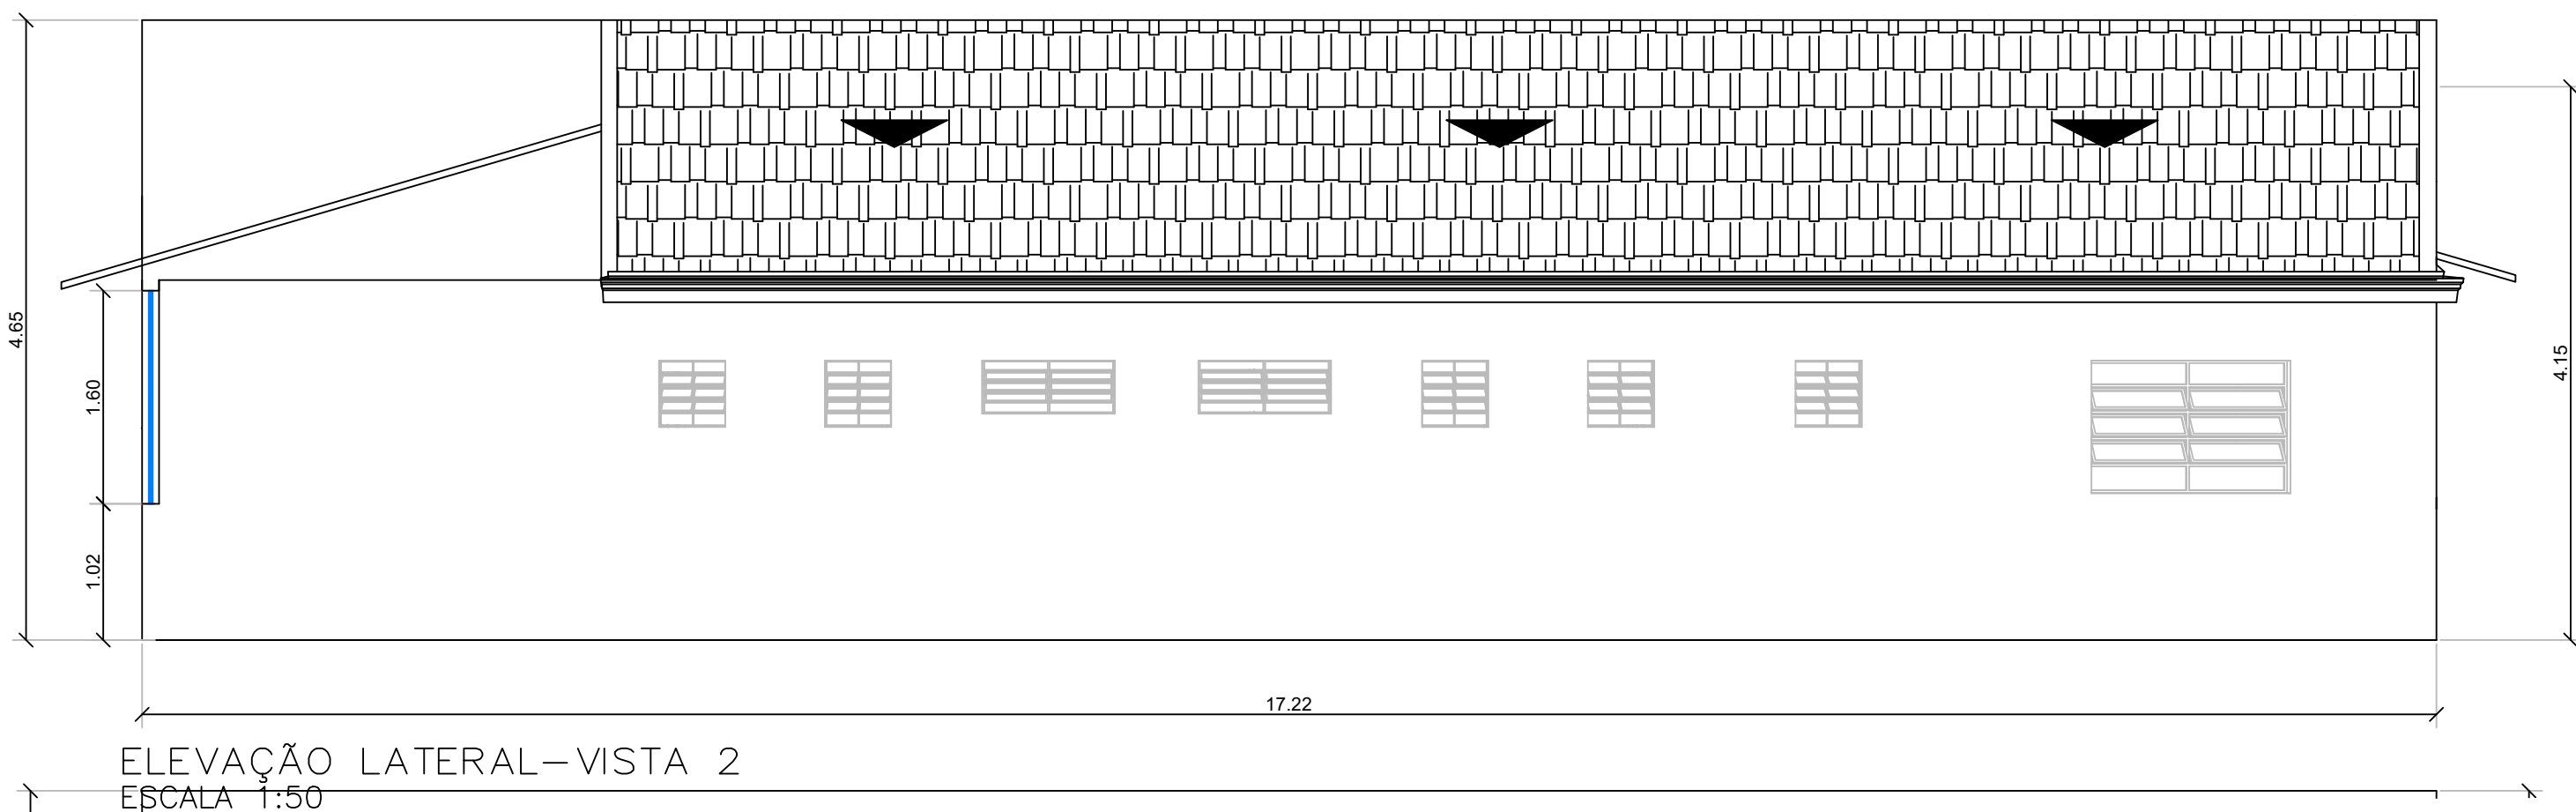


ELEVACÃO LATERAL—VISTA 2
ESCALA 1:50



CORTE C—C
ESCALA 1:50

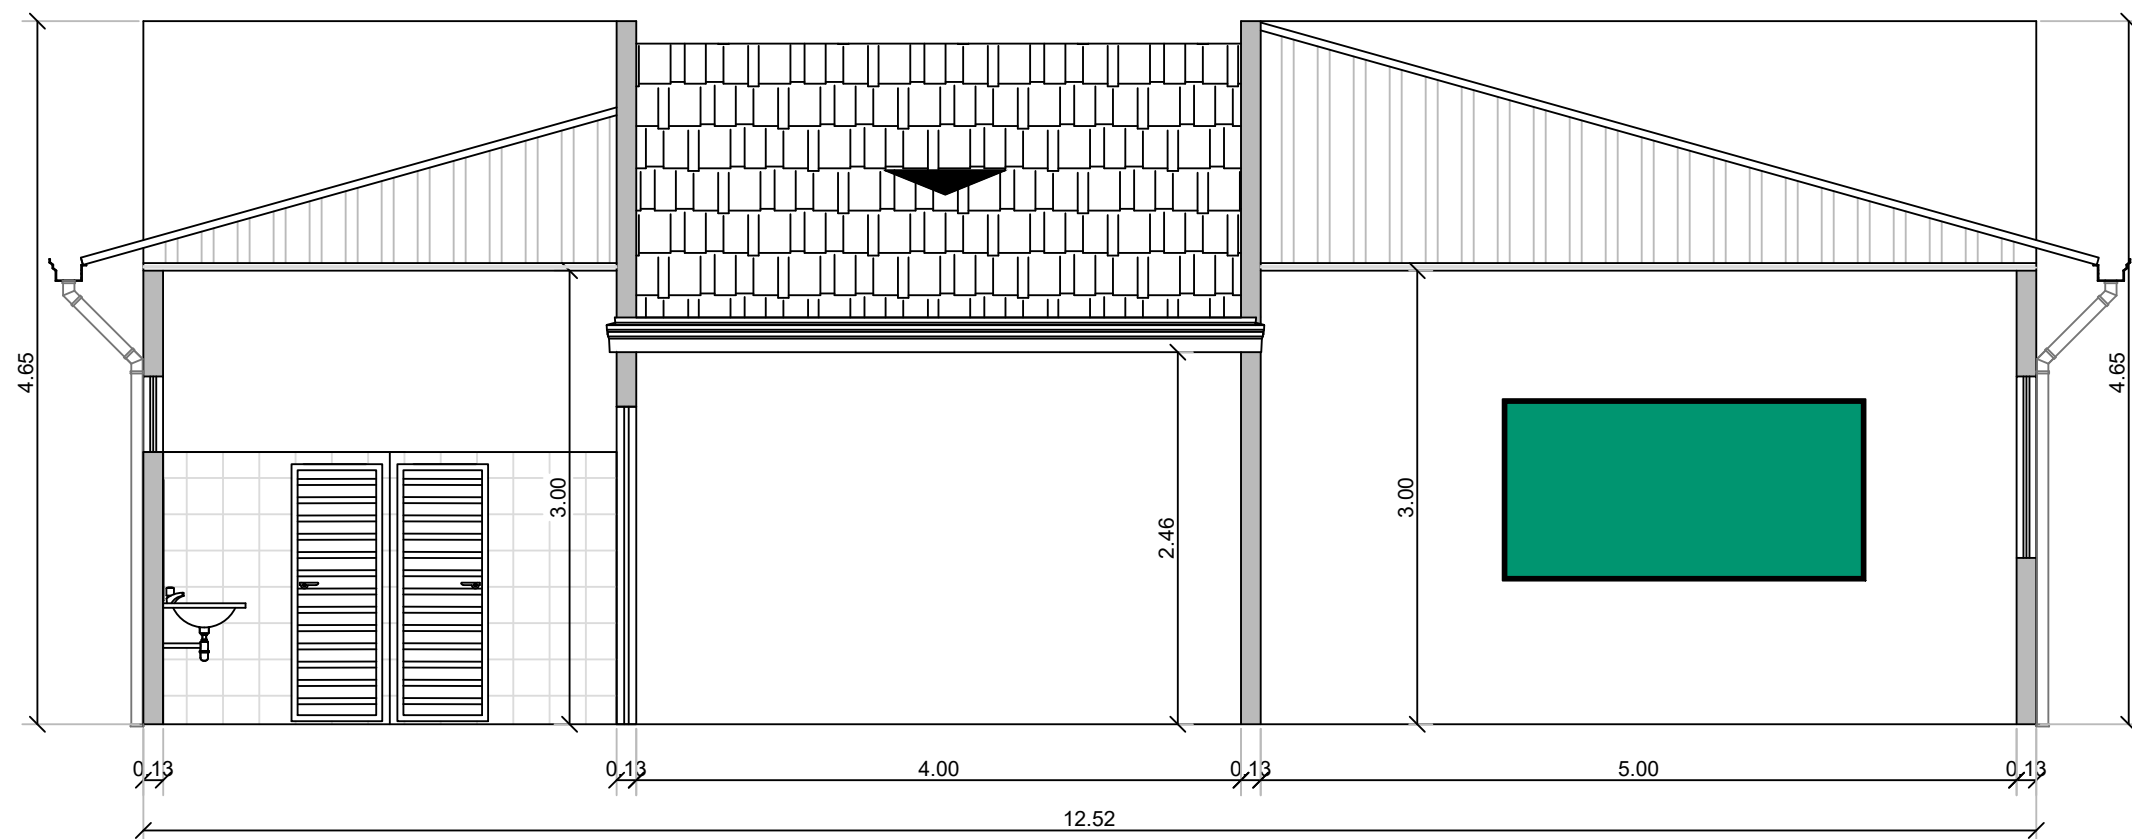

CORTE D—D
ESCALA 1:50

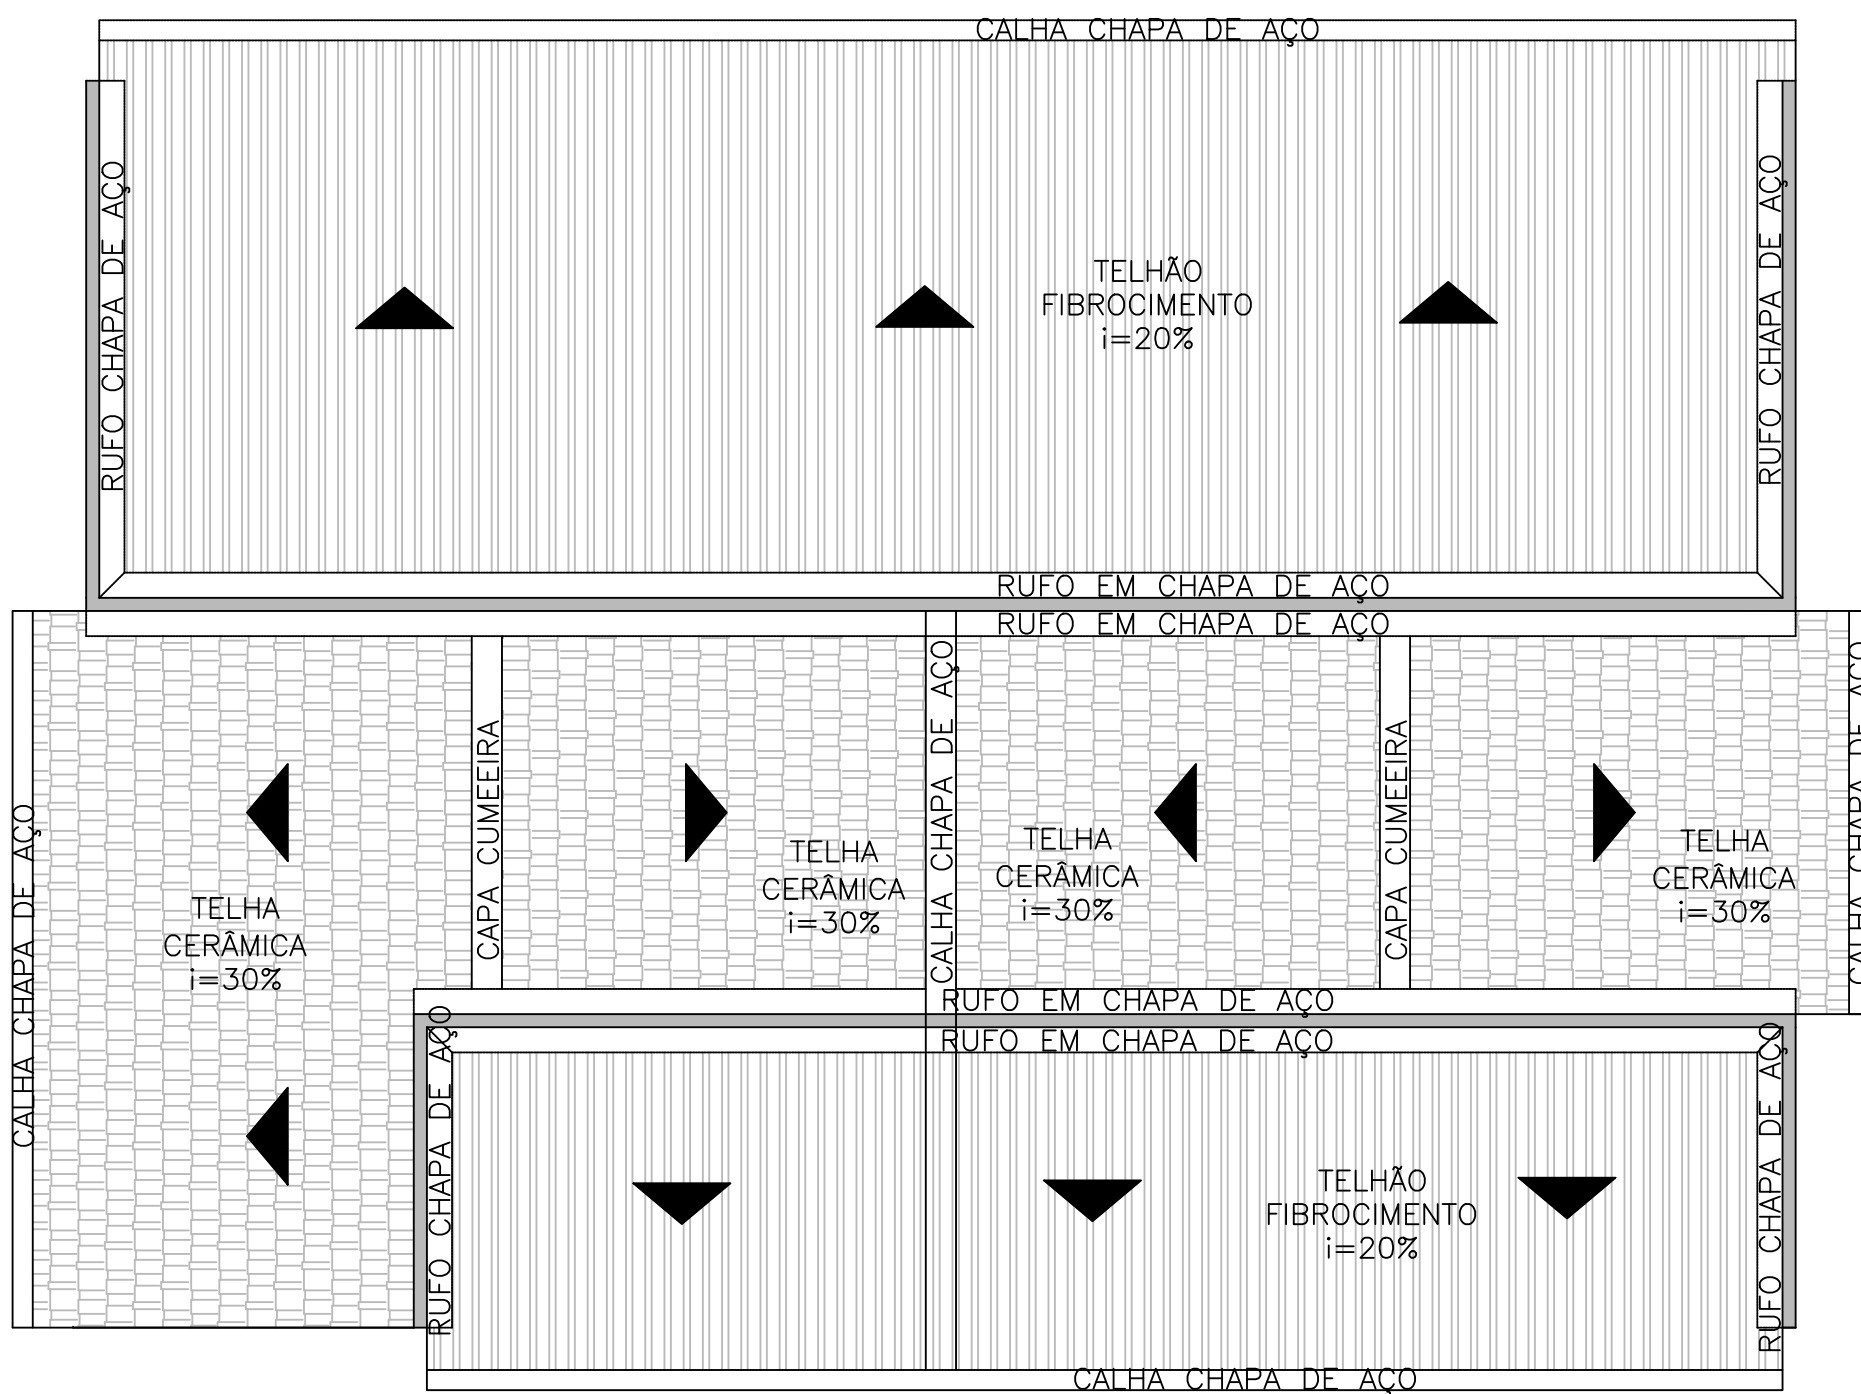

PLANTA DE COBERTURA
ESCALA 1:75

- NOTAS:
- 1 — Medidas em metros;
 - 2 — Elevações em metros;
 - 3 — Dimensões de esquadrias em centímetros;
 - 4 — Coordenadas da obra: 17°18'48,67"S 41°34'4,36"O

PROJETO ARQUITETÔNICO		FOLHA:
PROJETO PARA REFORMA DA ESCOLA MUNICIPAL FREI ÁLVARO NA COMUNIDADE DO FORMOSO.		ÚNICA
Local:	ZONA RURAL	
Município:	CATUJUI	
Estado (UF):	MG	
Proprietário:	PREFEITURA MUNICIPAL DE CATUJUI	
CNPJ:	26.218.636/0001-06	
Data:	13/07/2026	Escala: INDICADA
PLANTA DE SITUAÇÃO	PROPRIETÁRIO:	
OBSERVAÇÕES:	PREFEITURA DE CATUJUI CNPJ: 26.218.636/0001-06	
	AUTOR DO PROJETO:	
	JUNIOR BARBOSA DE MATOS	
RESPONSÁVEL TÉCNICO:		JUNIOR BARBOSA DE MATOS