




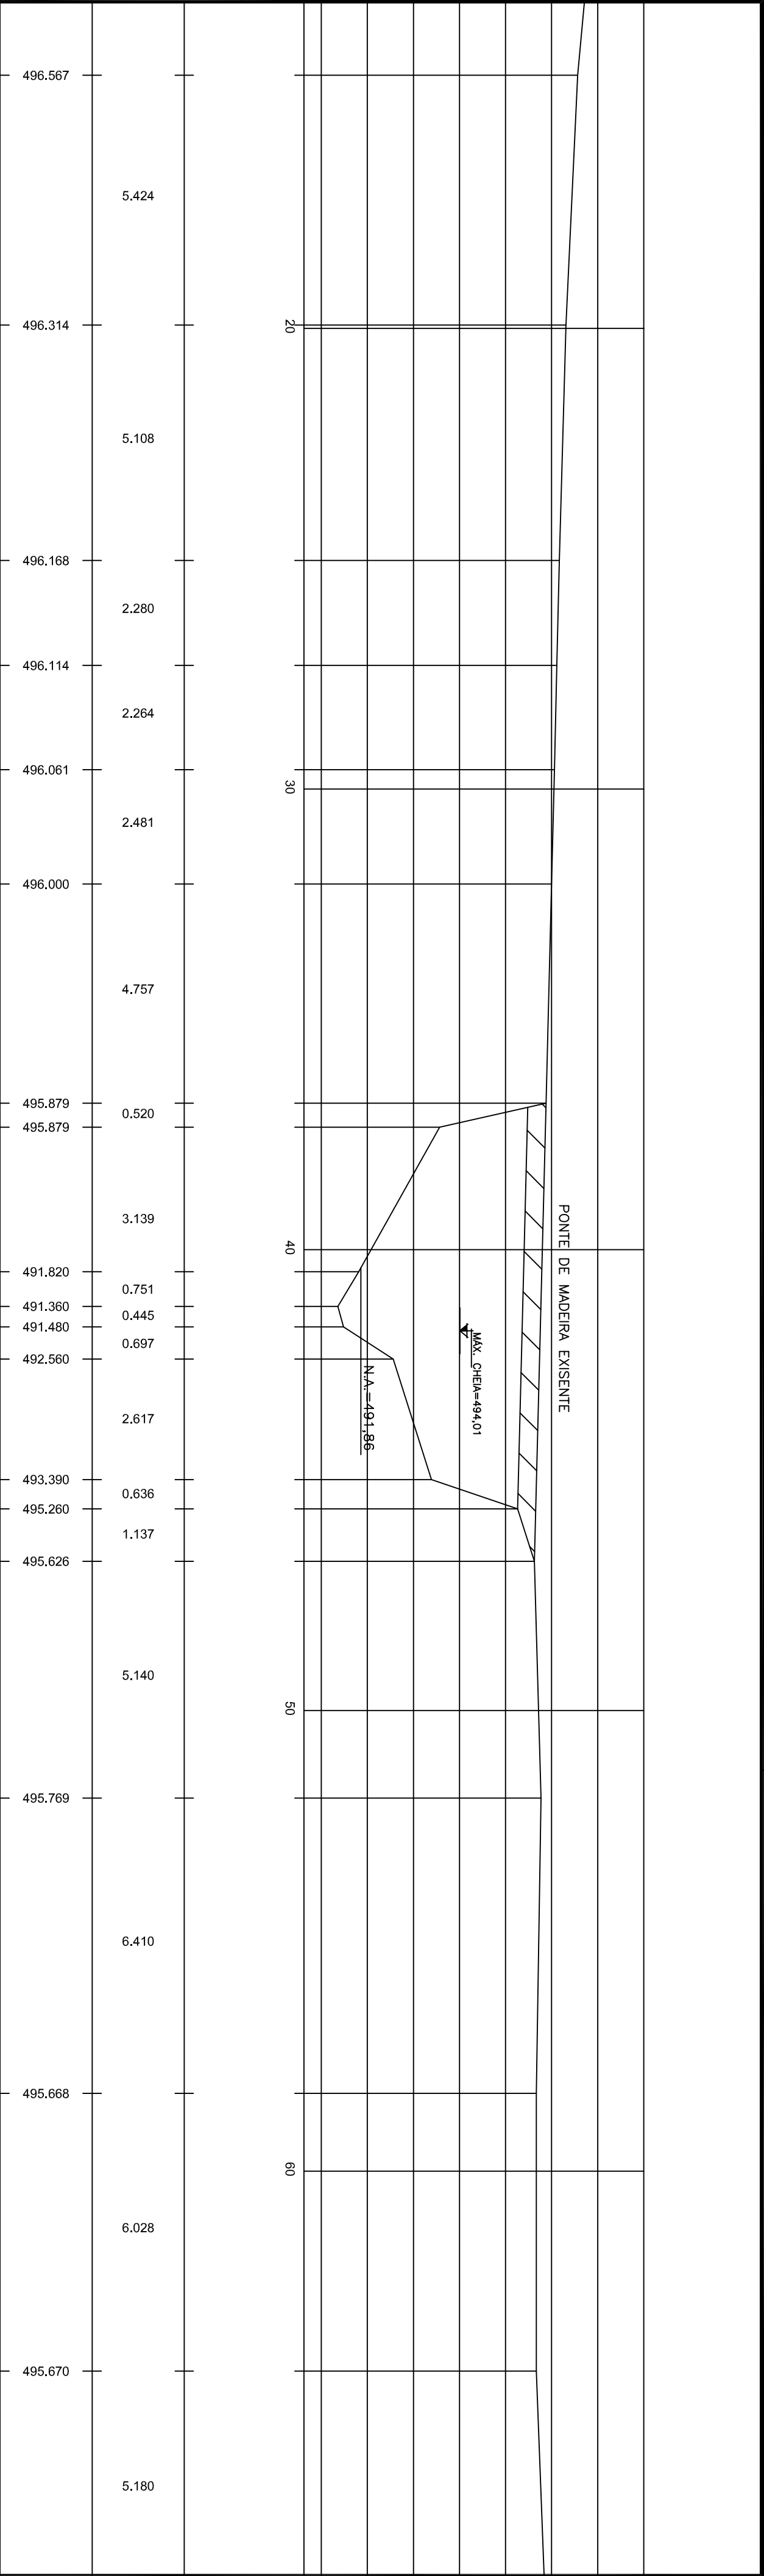

PERFIL LONGITUDINAL
ESCALA V:1/100 H:1/100

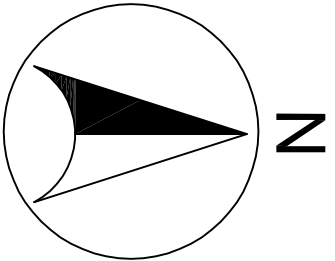

LEGENDA	
	PONTE
	TERRENO
	EDIFICAÇÃO
	CEM. DE AMMUE
	EXO
	CURVAS DE NIVEL
	TOPO
	TAUDE
	POSTE

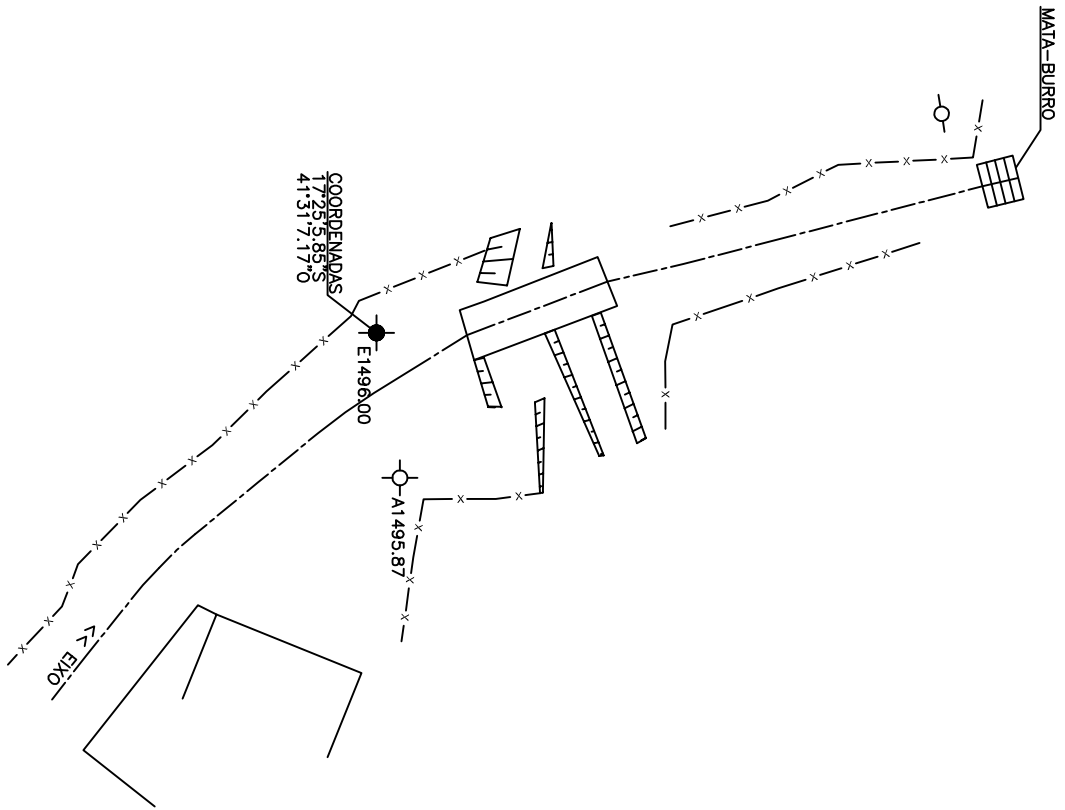

PLANTA DE SITUAÇÃO
ESCALA H: 1/500

		ASSOCIAÇÃO DOS MUNICÍPIOS DA MICROREGIÃO DO VALE DO MUCURI	
IDENTIFICAÇÃO:		Nº OPERAÇÃO: 1094651-99	
PROJETO BÁSICO		Nº TRANSFEREGOV: 962961	
IMPLANTAÇÃO DE PONTE		LOCAL: COMUNIDADE DO RIO PRETO, ZONA RURAL	
TOPOGRAFIA		MUNICÍPIO: CATUJI	UF: MG
PLANALTIMÉTRICO E PERFIS LONGITUDINAIS		DESENHO: MAURO	DATA: 17/12/2024
RESPONSÁVEL TÉCNICO:		ESCALA: INDICADAS	FOLHA: 01
		REVISÃO: 00	