



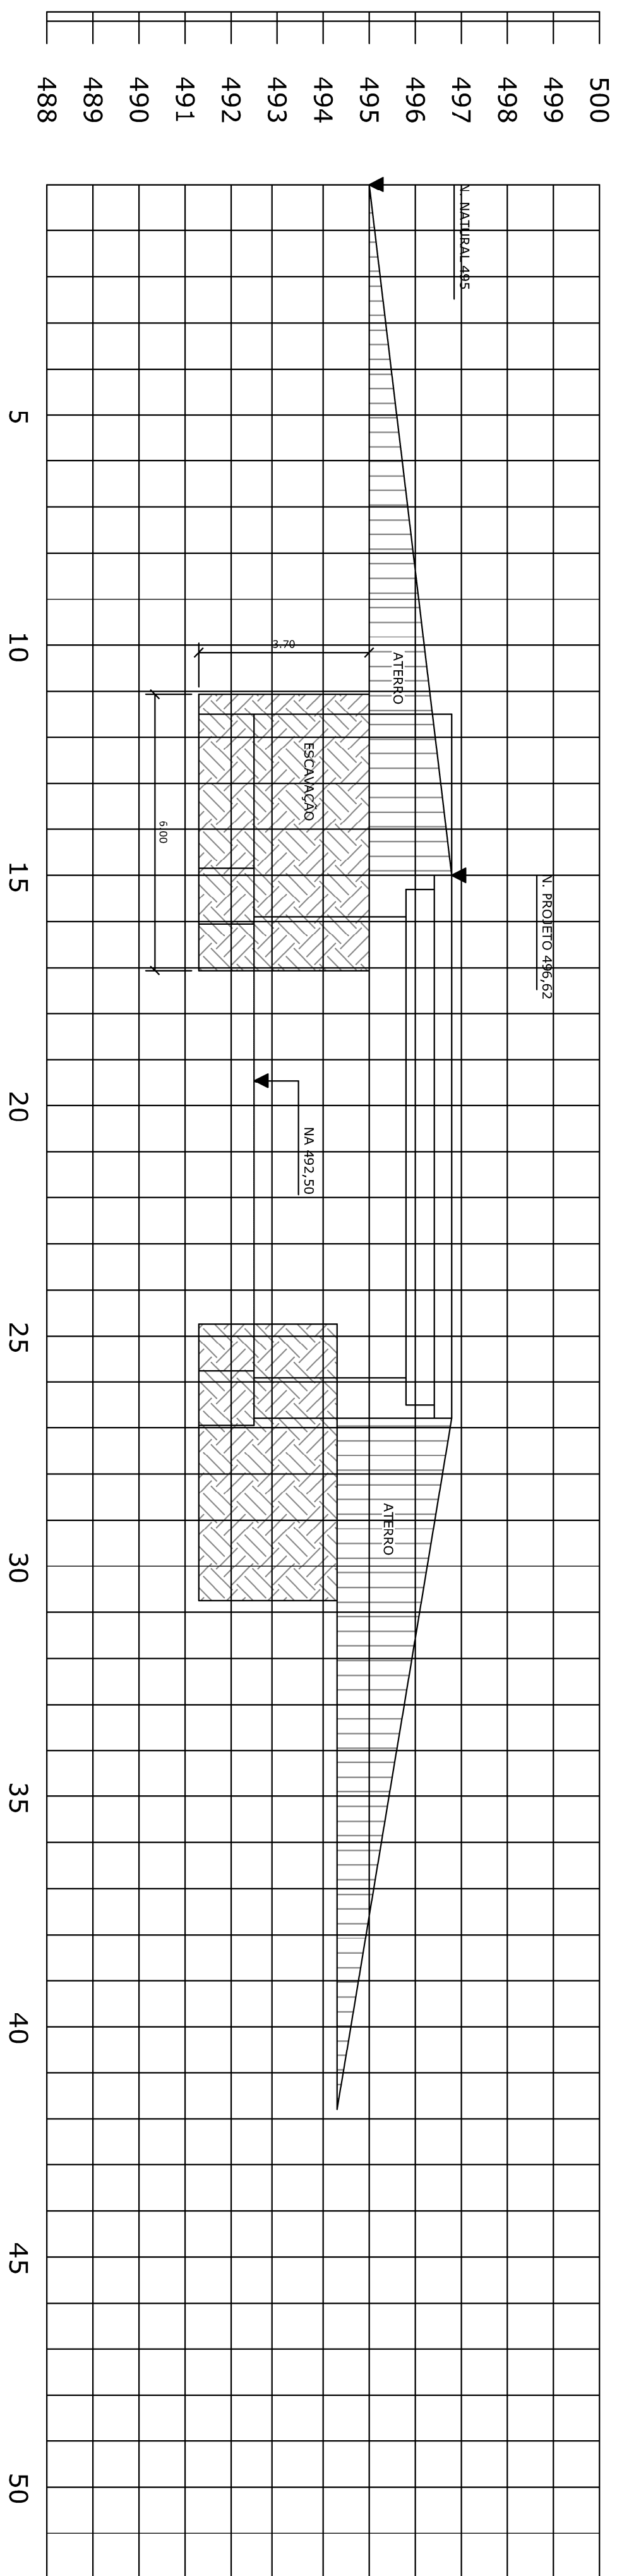


SEÇÃO LONGITUDINAL DO ATERRO

ESCALA - 1:100

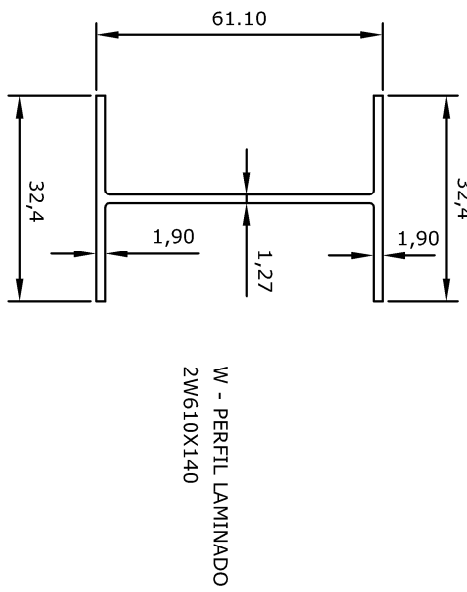


SEÇÃO DA VIGA METÁLICA
ESCALA 1:20

ESCALA 1:20

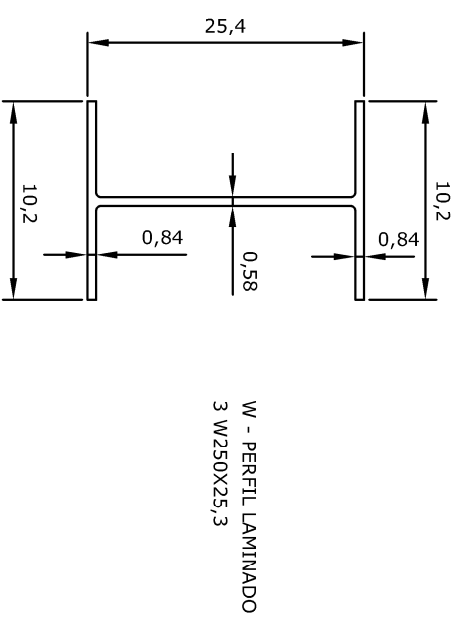


SEÇÃO DA VIGA METÁLICA W250X25,3

ESCALA 1:20

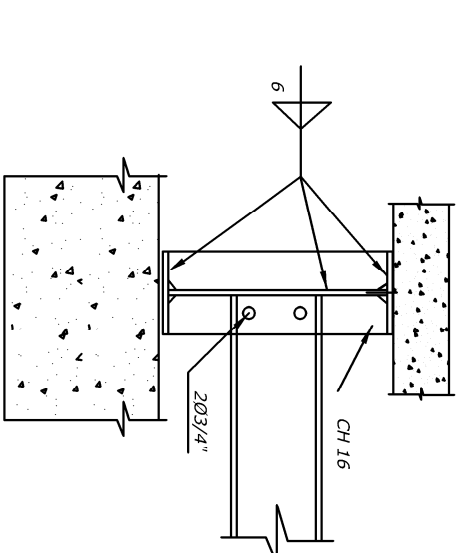


SEÇÃO A-A

ESCALA 1:20

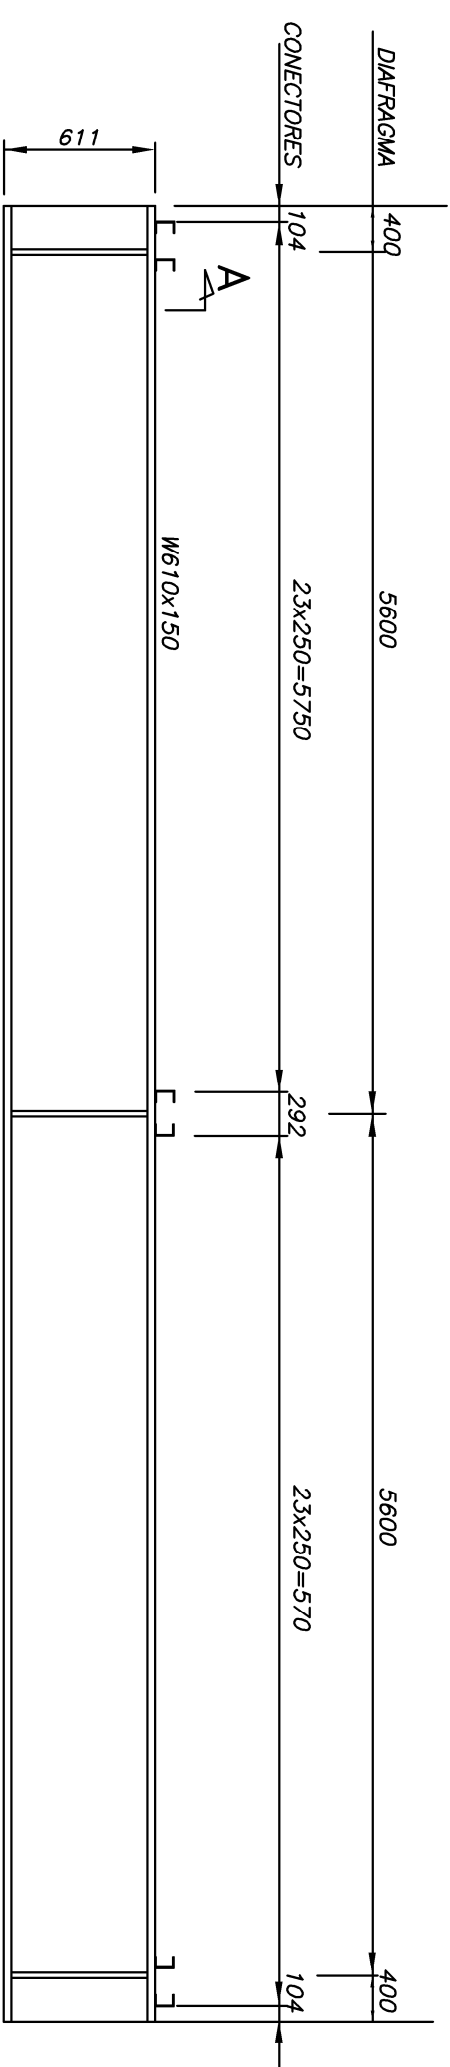


DETALHE DA VIGA METÁLICA

ESCALA 1:20

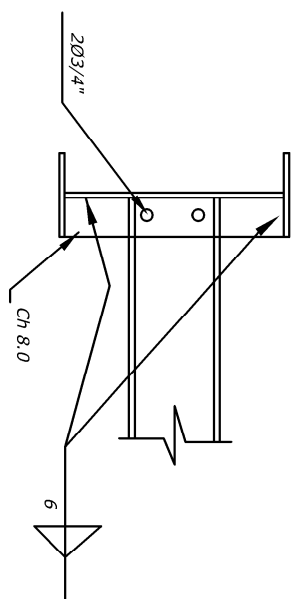


SEÇÃO B-B

ESCALA 1:20

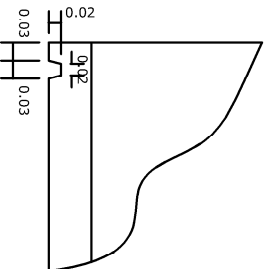


DETALHE DA PINGADEIRA

ESCALA - 1:10

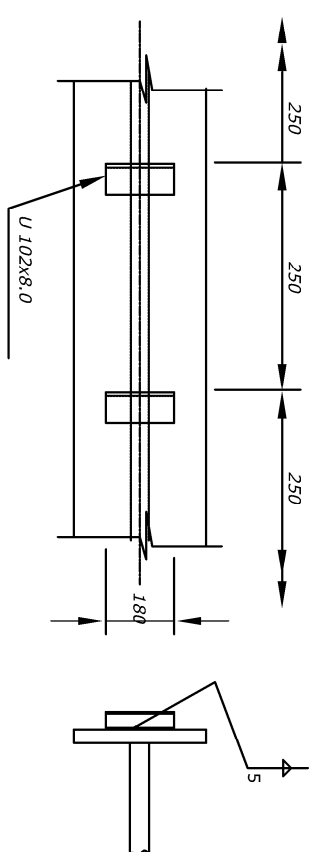


LOCAÇÃO DOS CONECTORES

ESCALA - 1:20

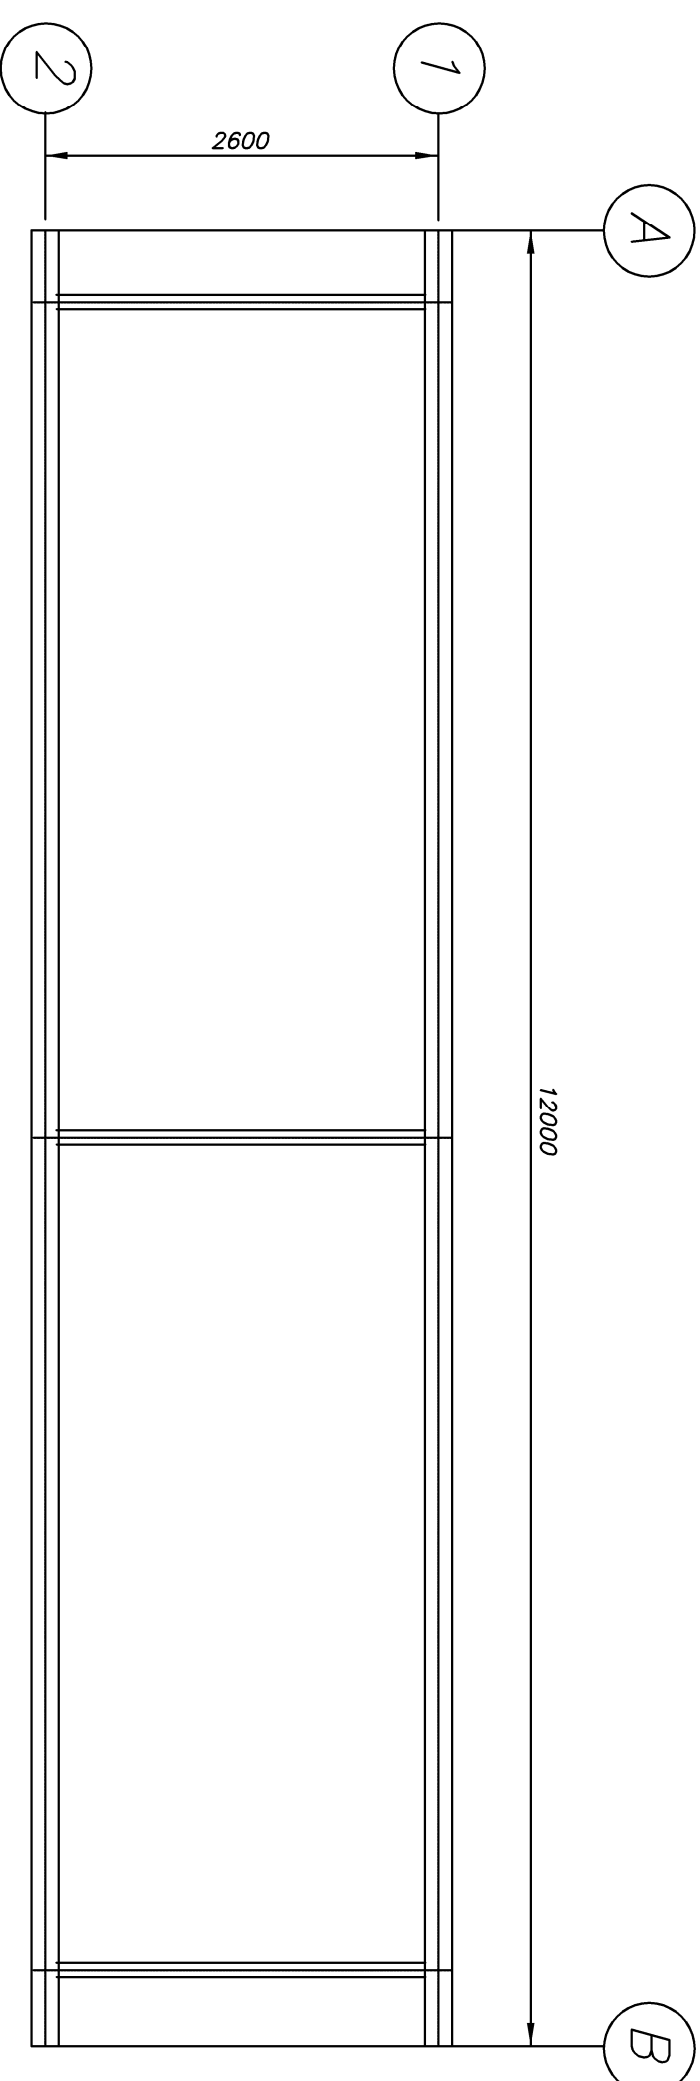

VIGAS METÁLICAS - VISTA EM PLANTA


ESCALA 1:20

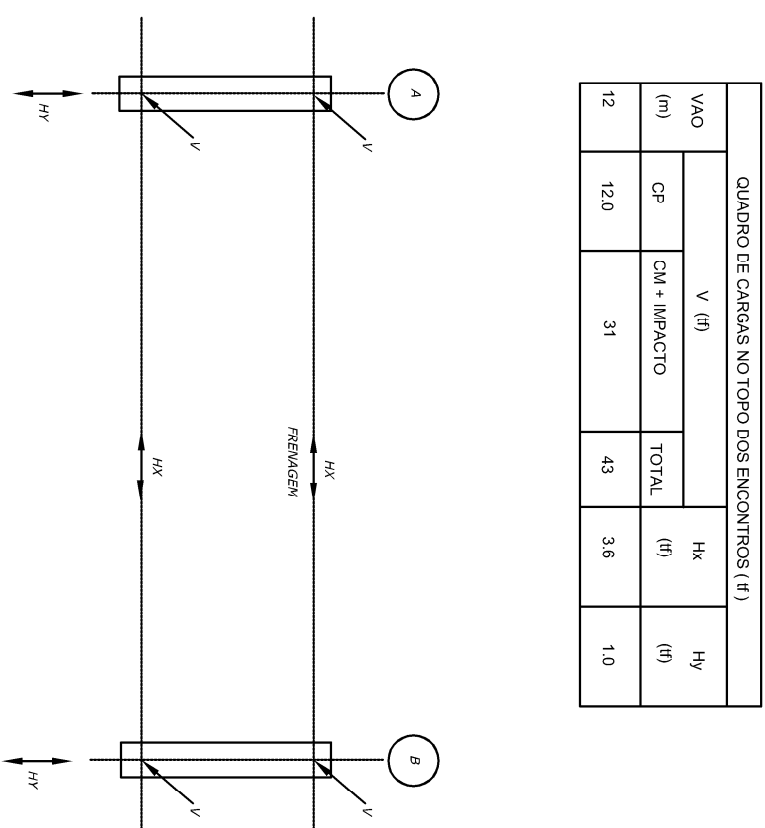

ESQUEMA DE CARGAS

ESCALA - 1:25

	CP	CM + IMPACTO	TOTAL	
12	12.0	31	43	3.6
				1.0

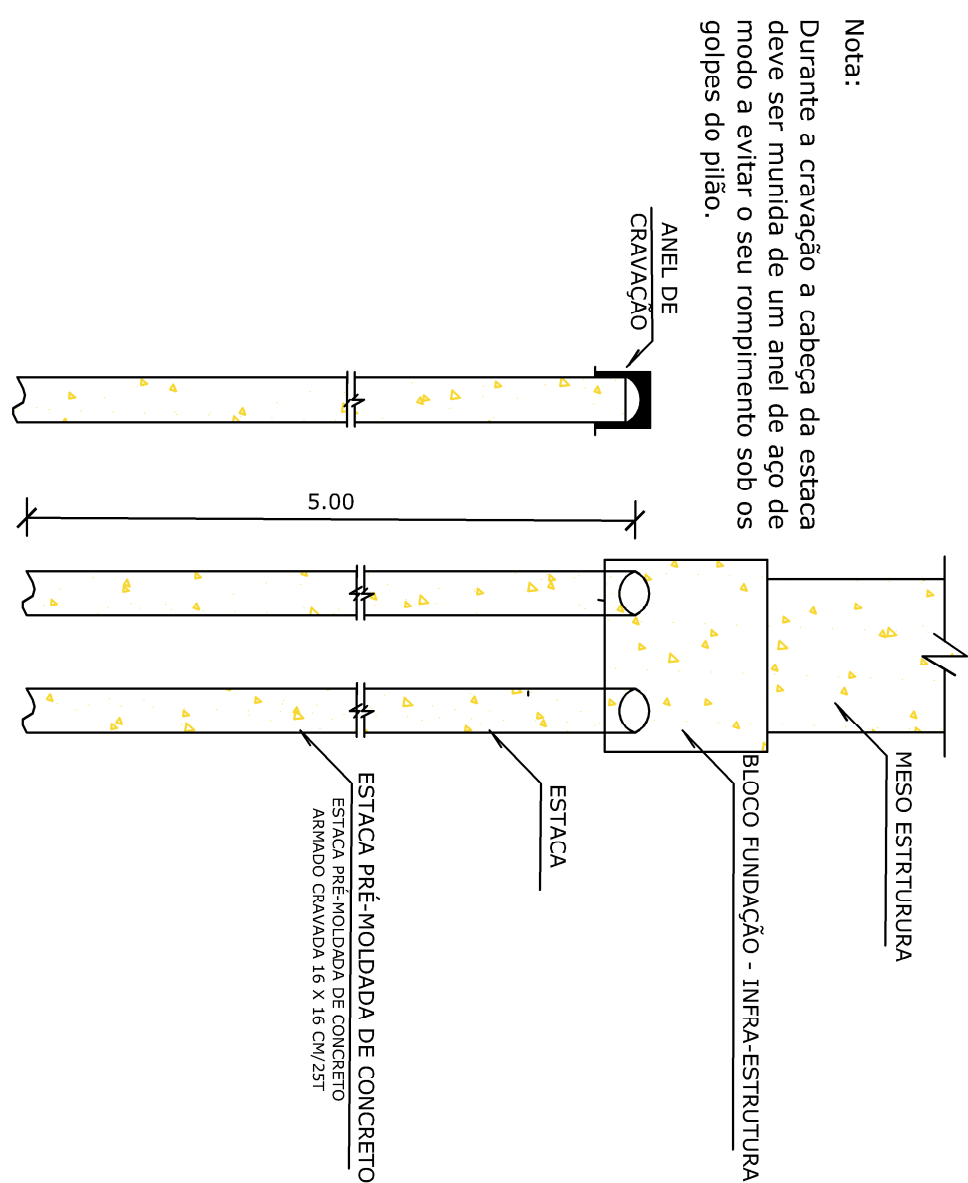


Nota:

Durante a cravação a cabeça da estaca deve ser munida de um anel de aço de modo a evitar o seu rompimento sob os golpes do pilão.

Q.

DETALHE DA ESTACA

ESCALA - 1:25

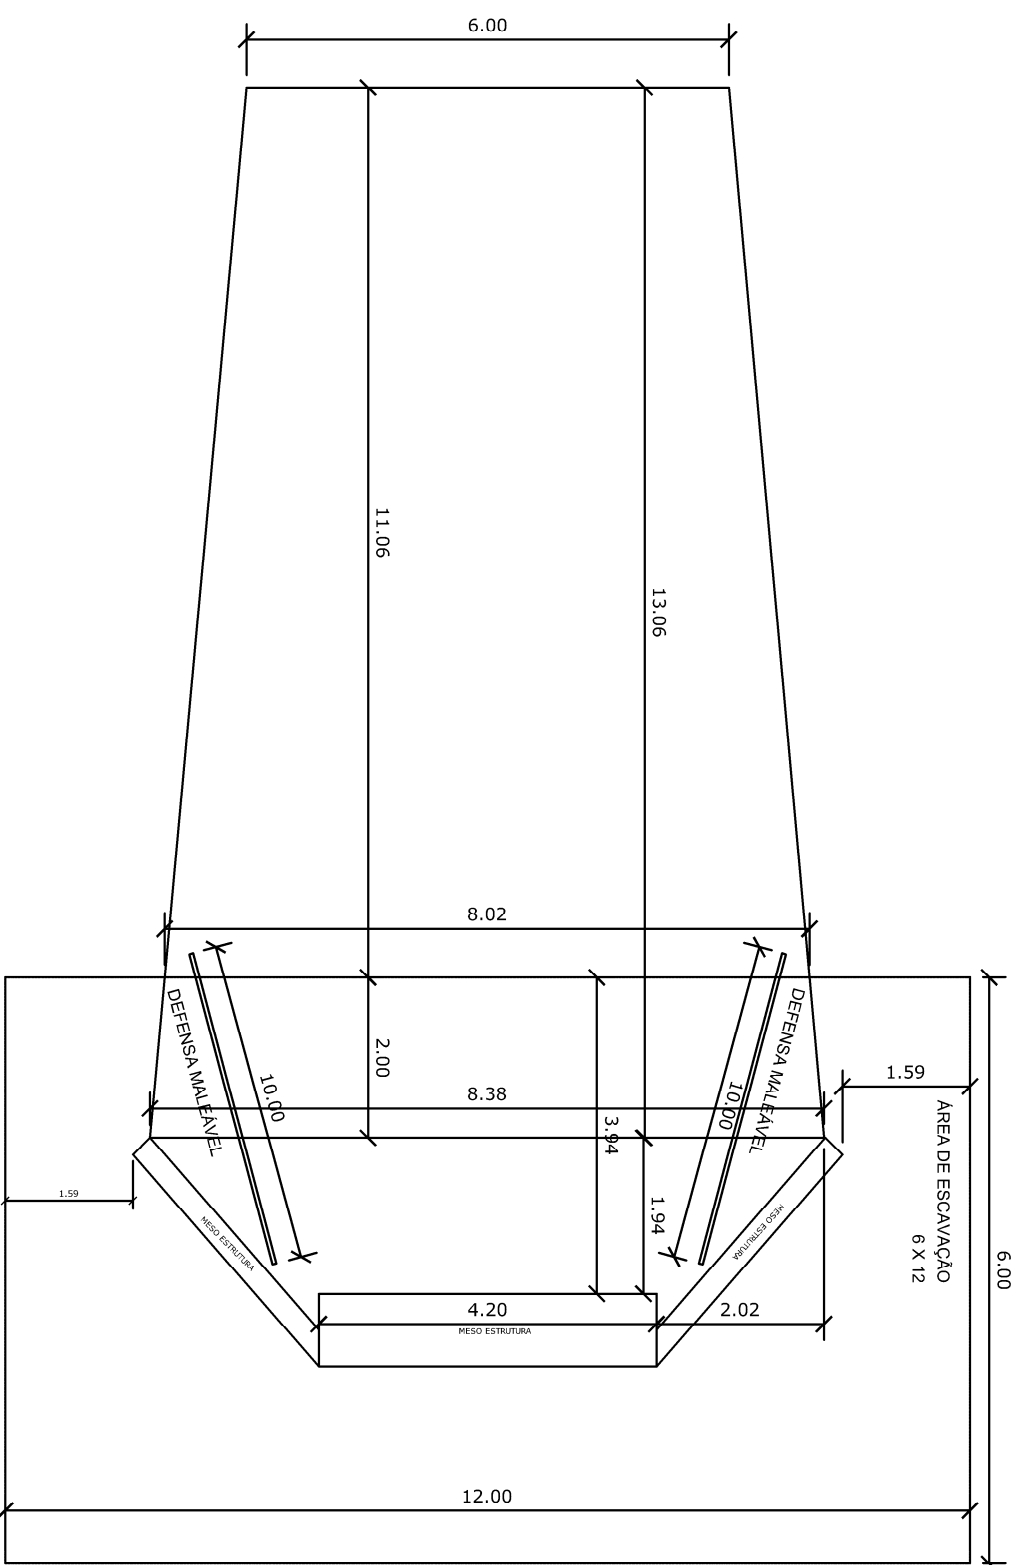

PLANTA DE LEVANTAMIENTO DE ATERRO

ESCALA - 1:100

Nº		DATA:		CONTRATO DE REPASSE: 06/201/2024		DOCUMENTO ENTREGUE: 04/04	
				ART: 102053810037			
				CÓDIGO ENTREGA: 177235.66°S 41°31'32"O			
				RESP. LEGAL:		MÁRIA JOSÉ DE OLIVEIRA	
				RESP. TEC.:		ENGRº	
				CREA		TRANSFEREVO: 962961	
				OBRAS:		DETALHES CONSTRUTIVOS	
				CATEGORIA:		PROJ.	
				CONTÉUDO:		FOLHA	
				IDENTIFIC.		04/04	
