




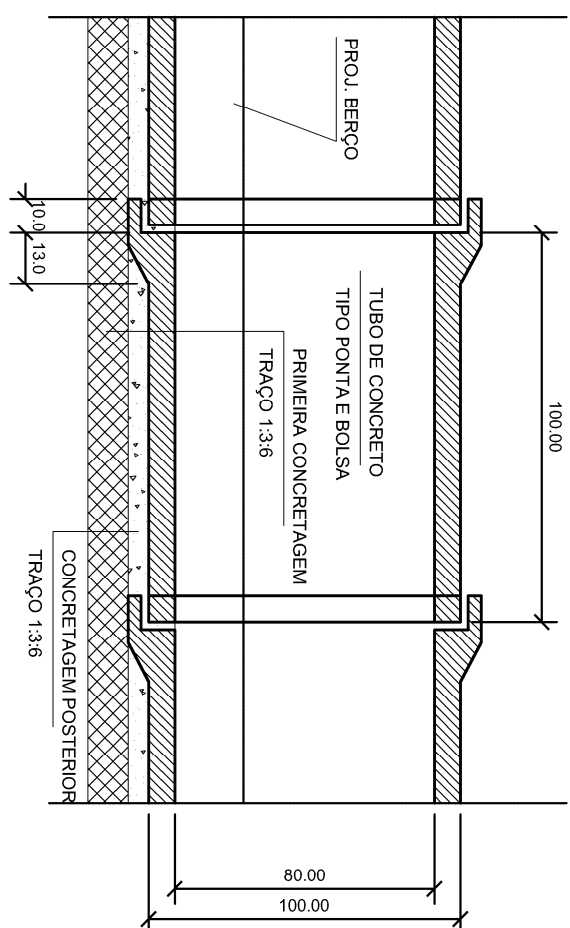



DETALHE IMPLANTAÇÃO BUEIRO

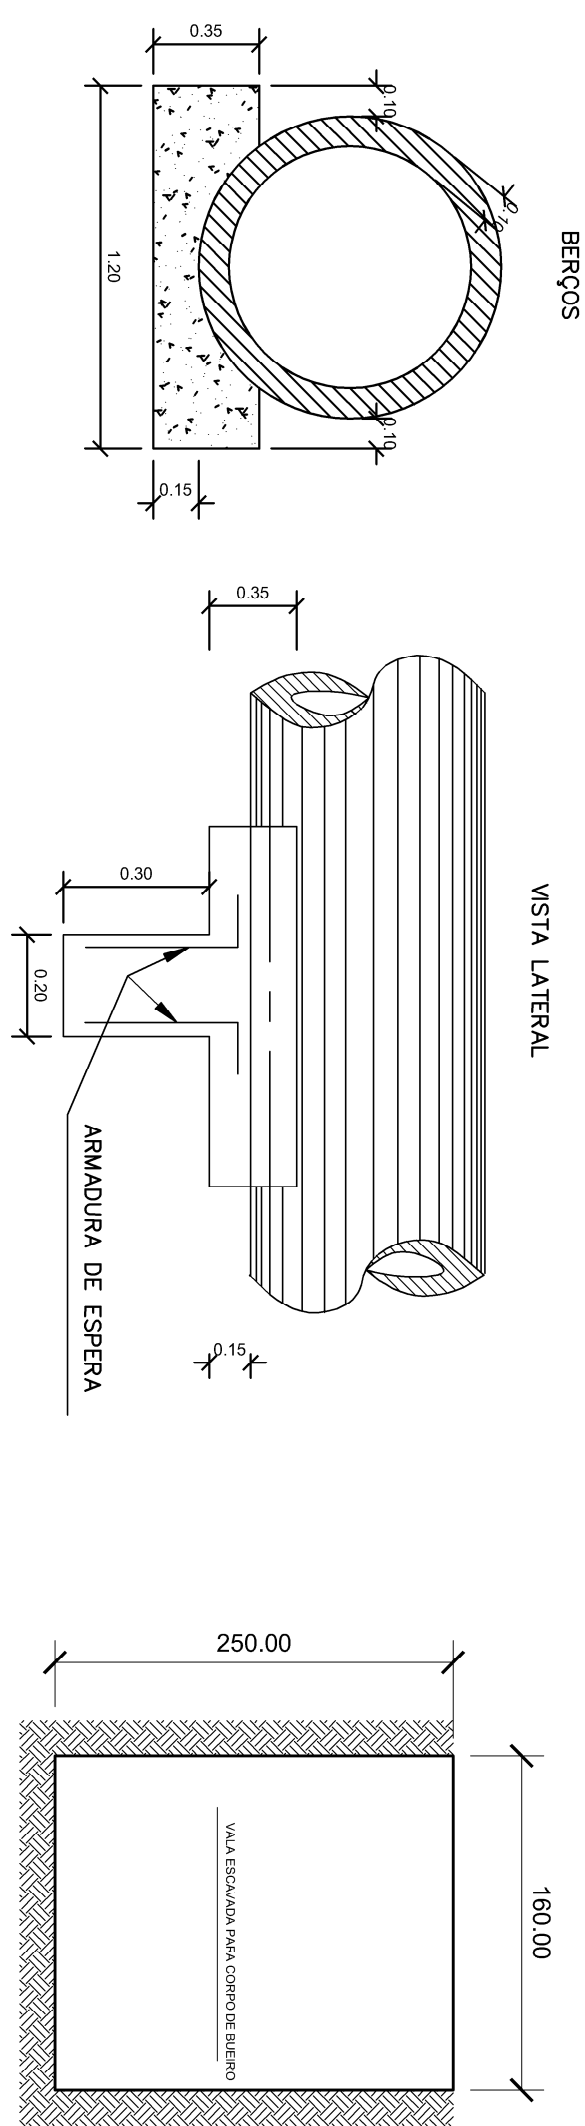


DETALHE BERÇO DE CONCRETO

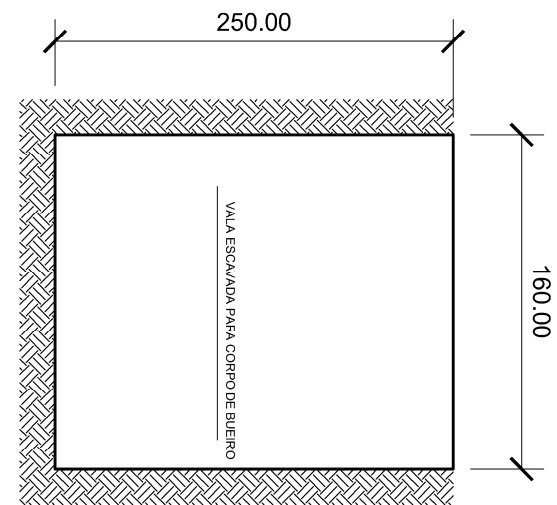


LARGURA DA VALA

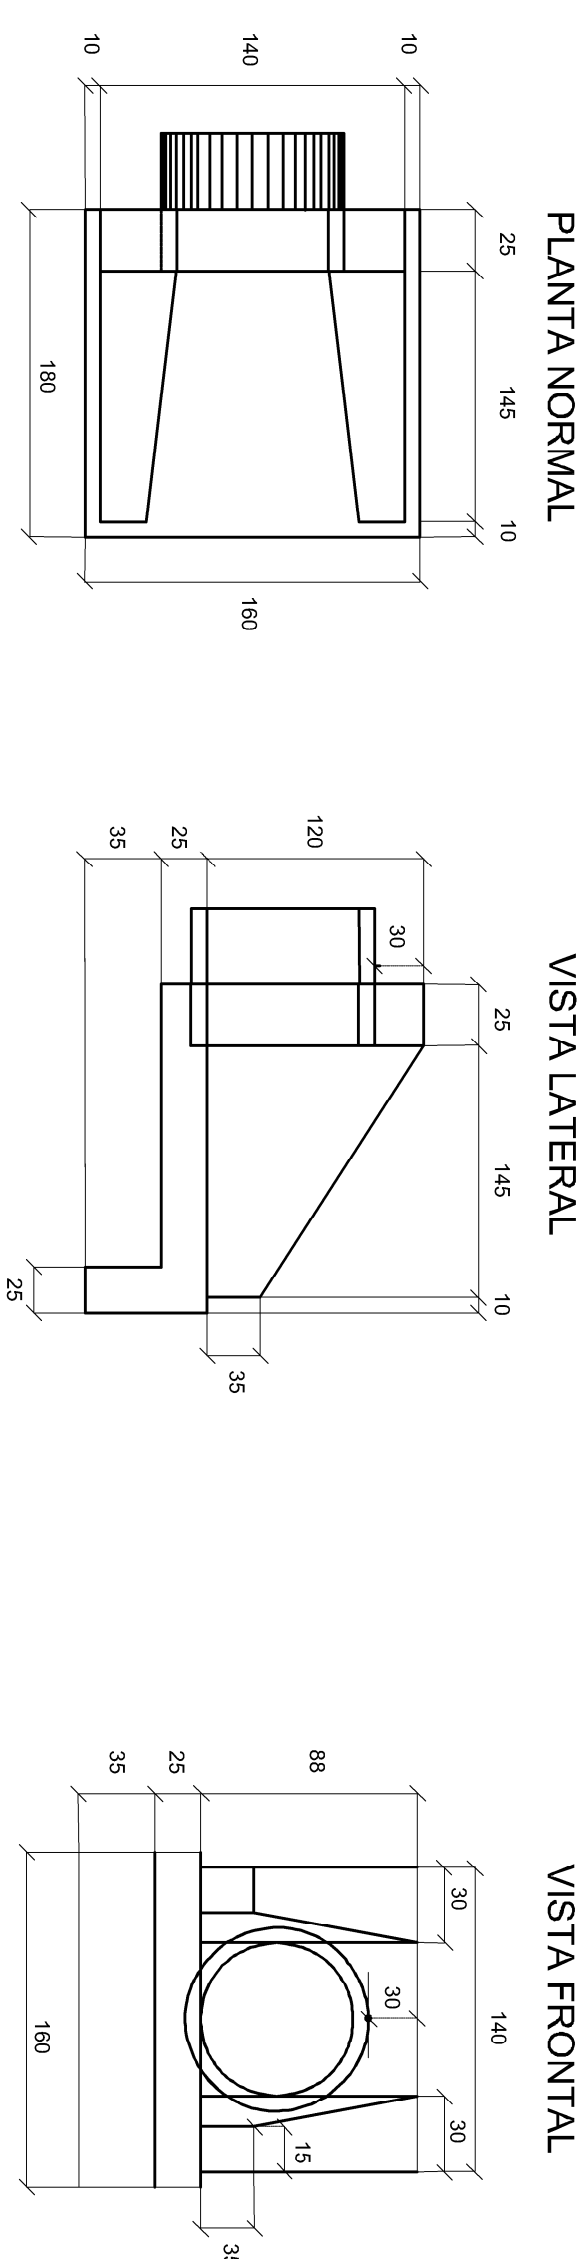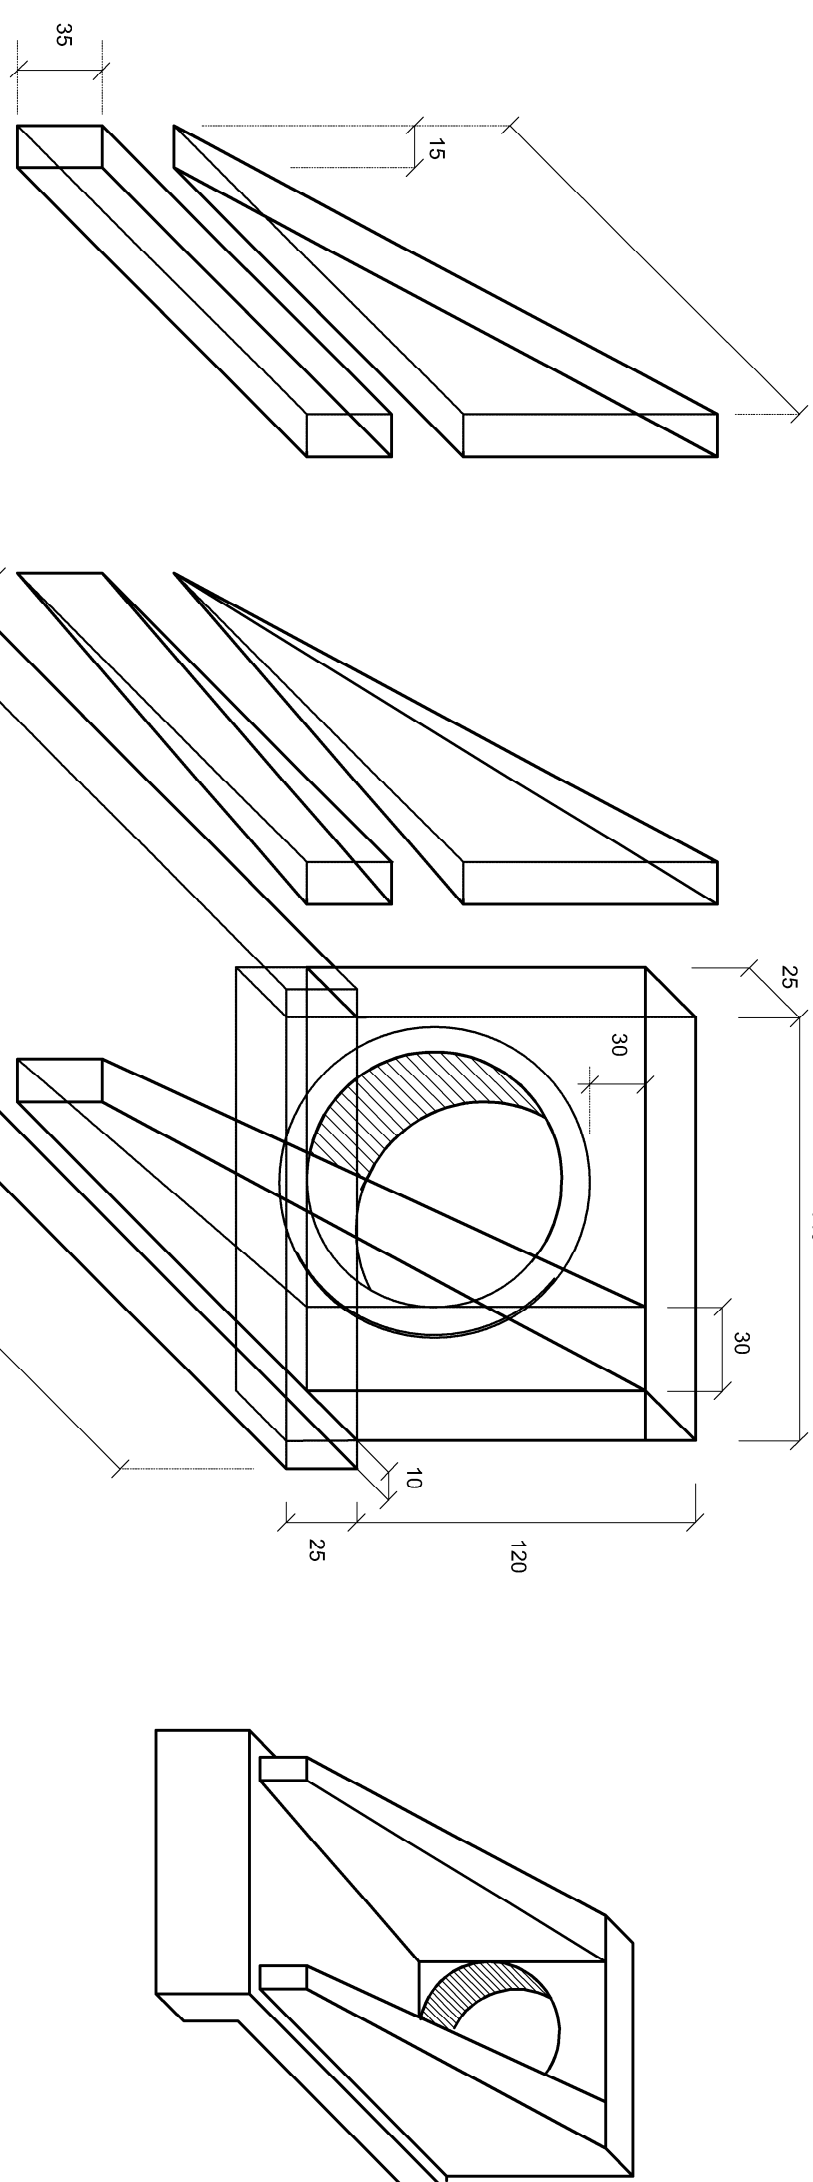

BOCA BSTC DN 80 CM

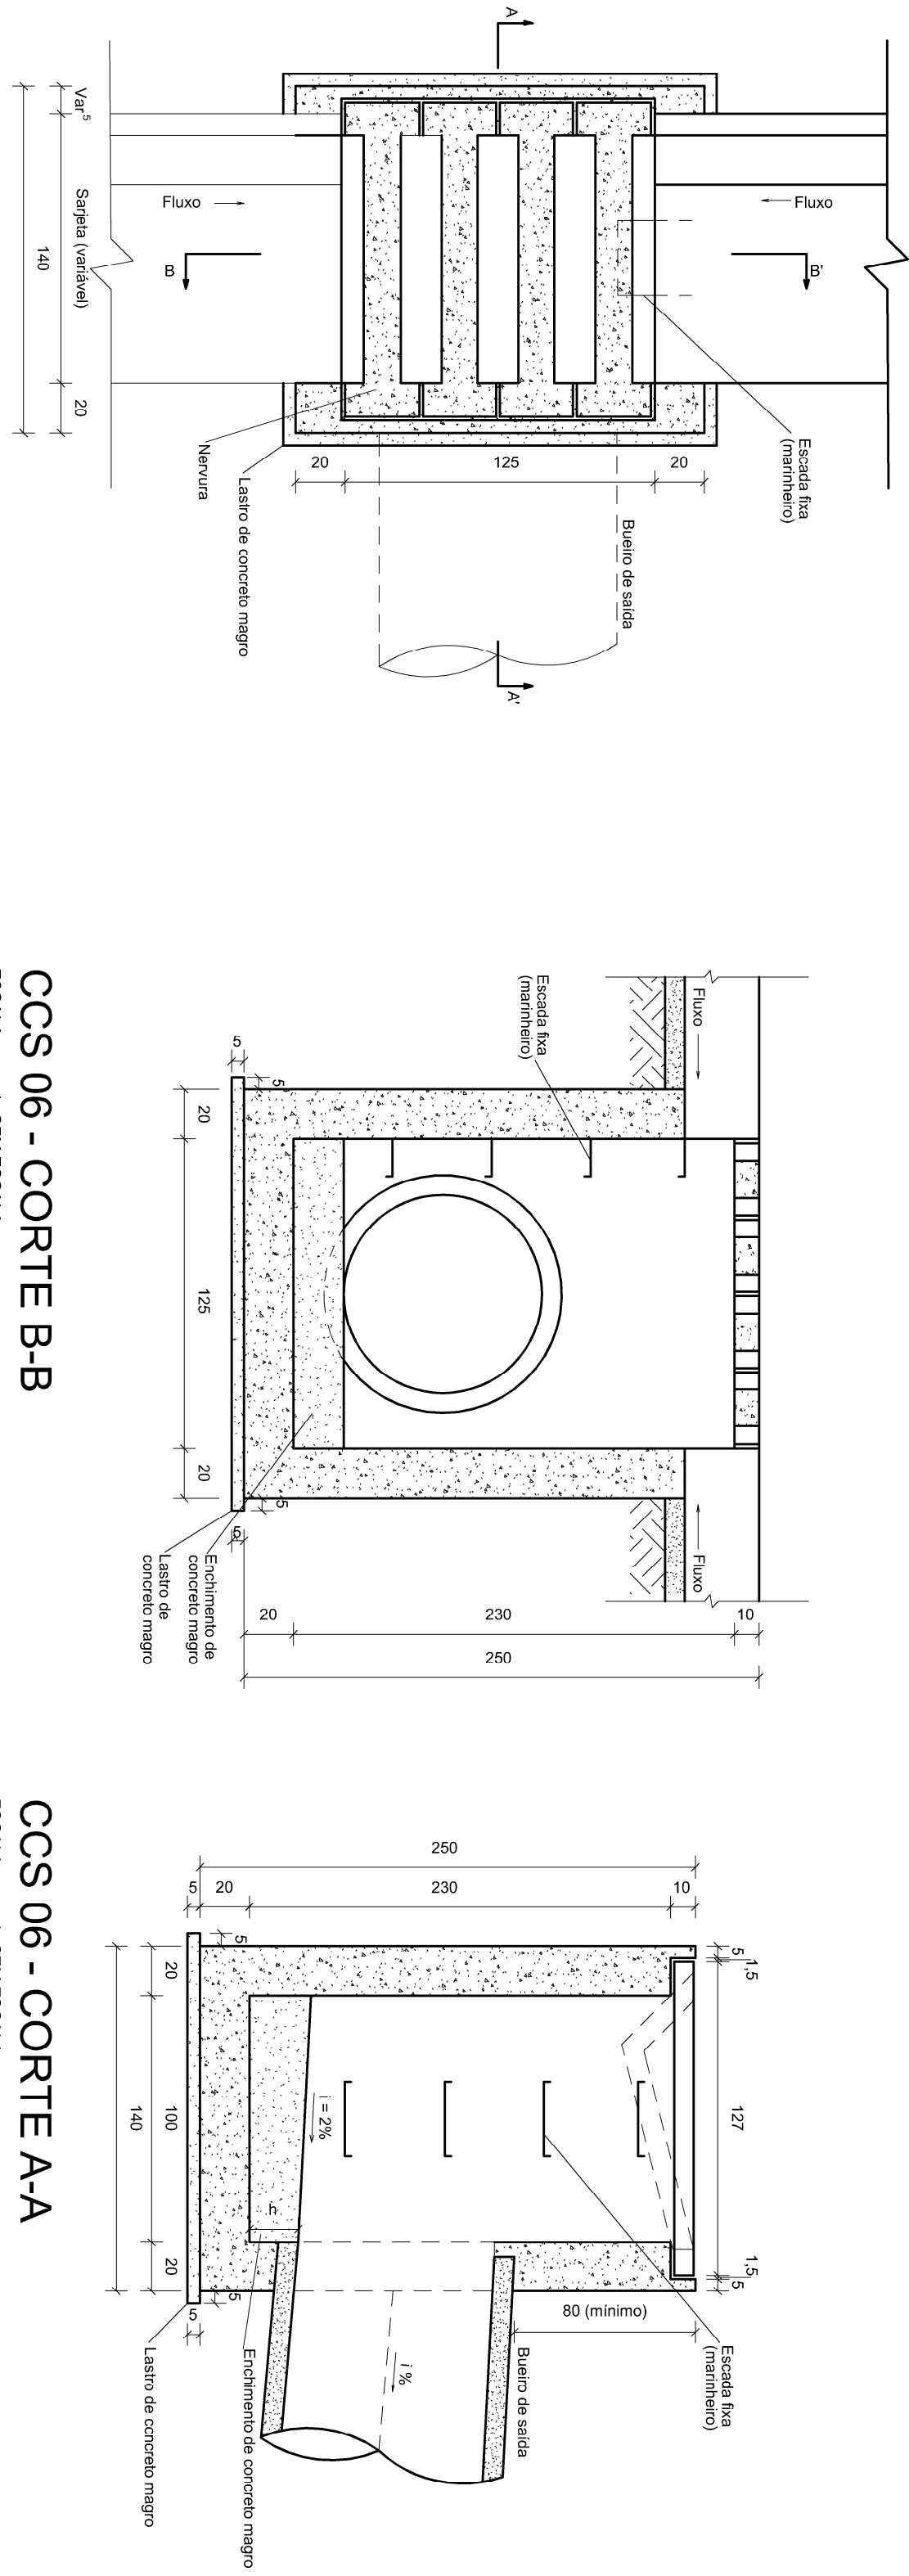

CCS 06 - PLANTA

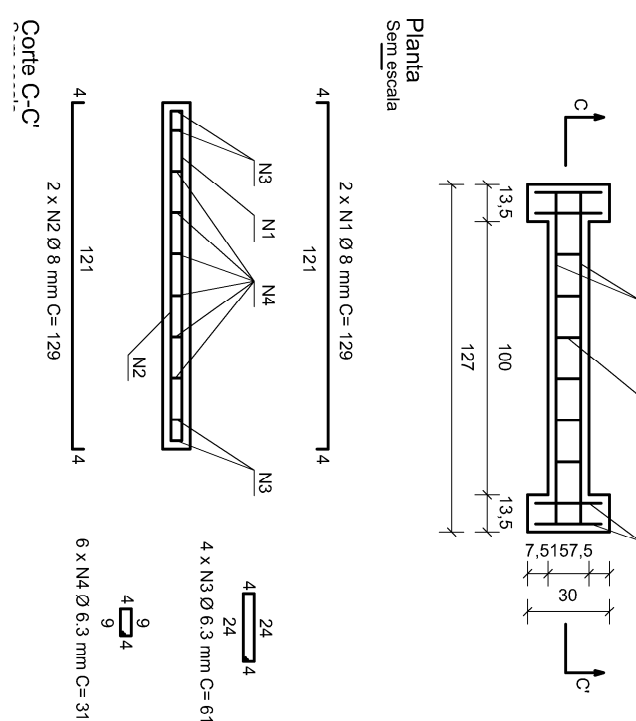

ESCALA - 1: SEM ESCALA

Consumos médios da grelha ($A = 125 \text{ cm}^2$)	
Forma	m^2/und 2.3000
Aço CA-50	kg/und 12.3668
Concreto $f_{ck} \geq 25 \text{ MPa}$	m^3/und 0.0924

CCS 06 - CORTE B-B

CCS 06 - CORTE A-A

Consumos médios da grelha ($A = 125 \text{ cm}^2$)	
Forma	m^2/und 2.3000
Aço CA-50	kg/und 12.3668
Concreto $f_{ck} \geq 25 \text{ MPa}$	m^3/und 0.0924

1. Diâmetros em centímetros (cm), exceto diâmetro das barras joelho, indicados em milímetros (mm).
4. O dispositivo poderá, opcionalmente, receber a designação de diversos raios ou produtos.
5. As barras coletoras aplicam-se às bacias triangulares ou trapezoidais, inclusive de câmbio central, devendo o ponto de encaixe dos dispositivos ser ajustado ao bacia.

GRELHA

ESCALA - 1: SEM ESCALA

NOTAS:

ÁREA A SER PAVIMENTADA


[illegible]

FORMATO A-1 - INTERNO: 564x796
ESTERNO: 594x841

CAIXA COLETORA DE SARJETAS 06 - PERSPECTIVA

ESCALA - 1: SEM ESCALA

Perspectiva

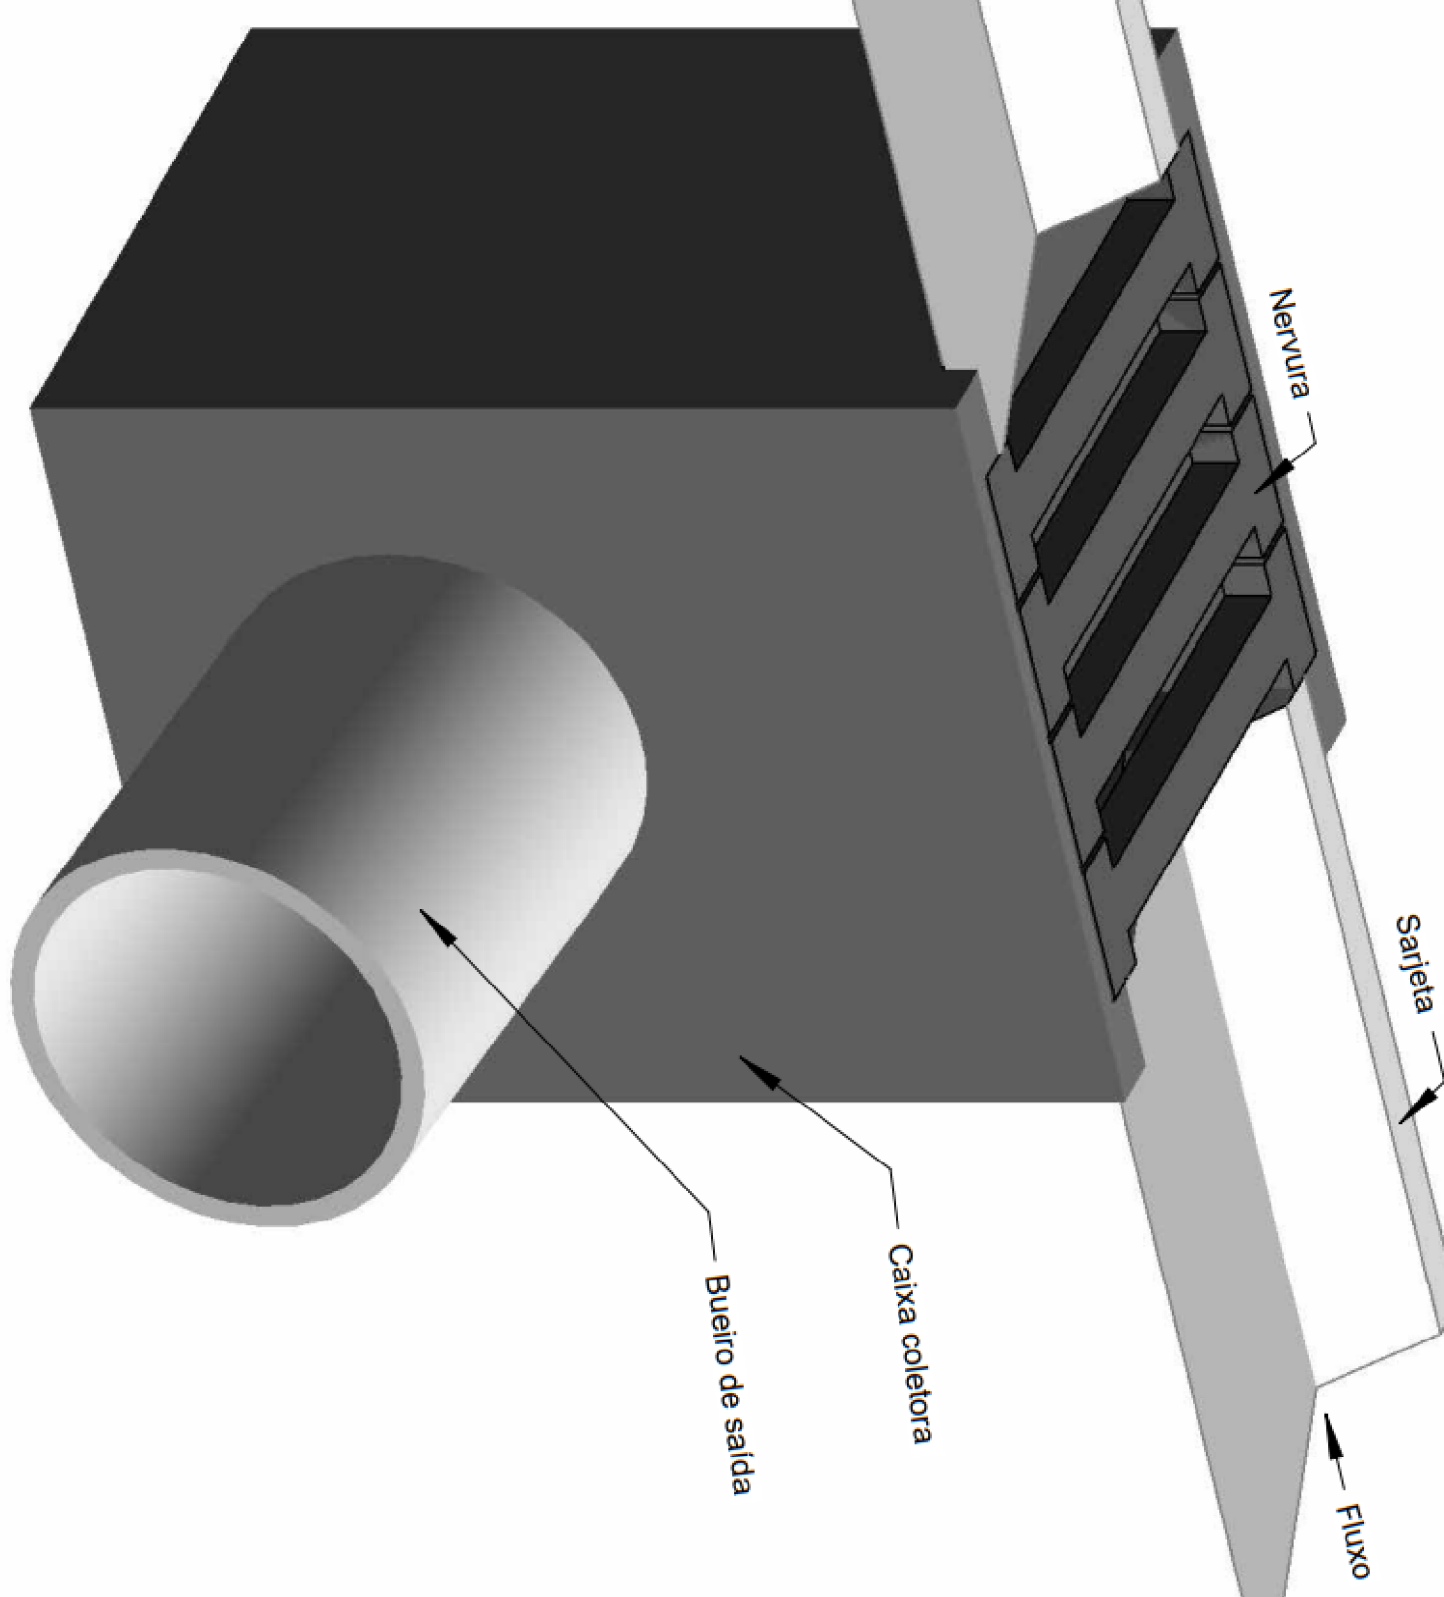

CONTRATO DE REPARAÇÃO Nº 0026/19024 OPERAÇÃO: 1094651-99 APR 14/2025/RS/181037	RESP. TEC.:	ENQº CREA	IDENTIFIC.	FOLHA 13/03/2025	02/02	DOCUMENTO ENTREGUE PARA ☐ APROVAÇÃO LEGAL ☐ PELA COM. ENTREGUES
OBRA: CORREÇÃO NÍVEL, INÍCIO 17°18'07"S + 125°27'0" / FIM 17°19'01,72"S + 125°26'48,70" CONTINGUÍNGO	RESP. LEGAL:	MARIA JOSE DE OLIVEIRA PREFEITA DE CALUI	PROJETO DE DRENAGEM DE DETALHES CONSTRUTIVOS	COD. Nº	PROJ. 9501	☐ ORÇAMENTOS ☒ LICITAÇÃO ☐ EXCUTIDAS

DOCUMENTO EMITIDO PARA:

PROJ. COMPLEMENTARE:

☐ ORGANISMOS

EXECUÇÃO

1