


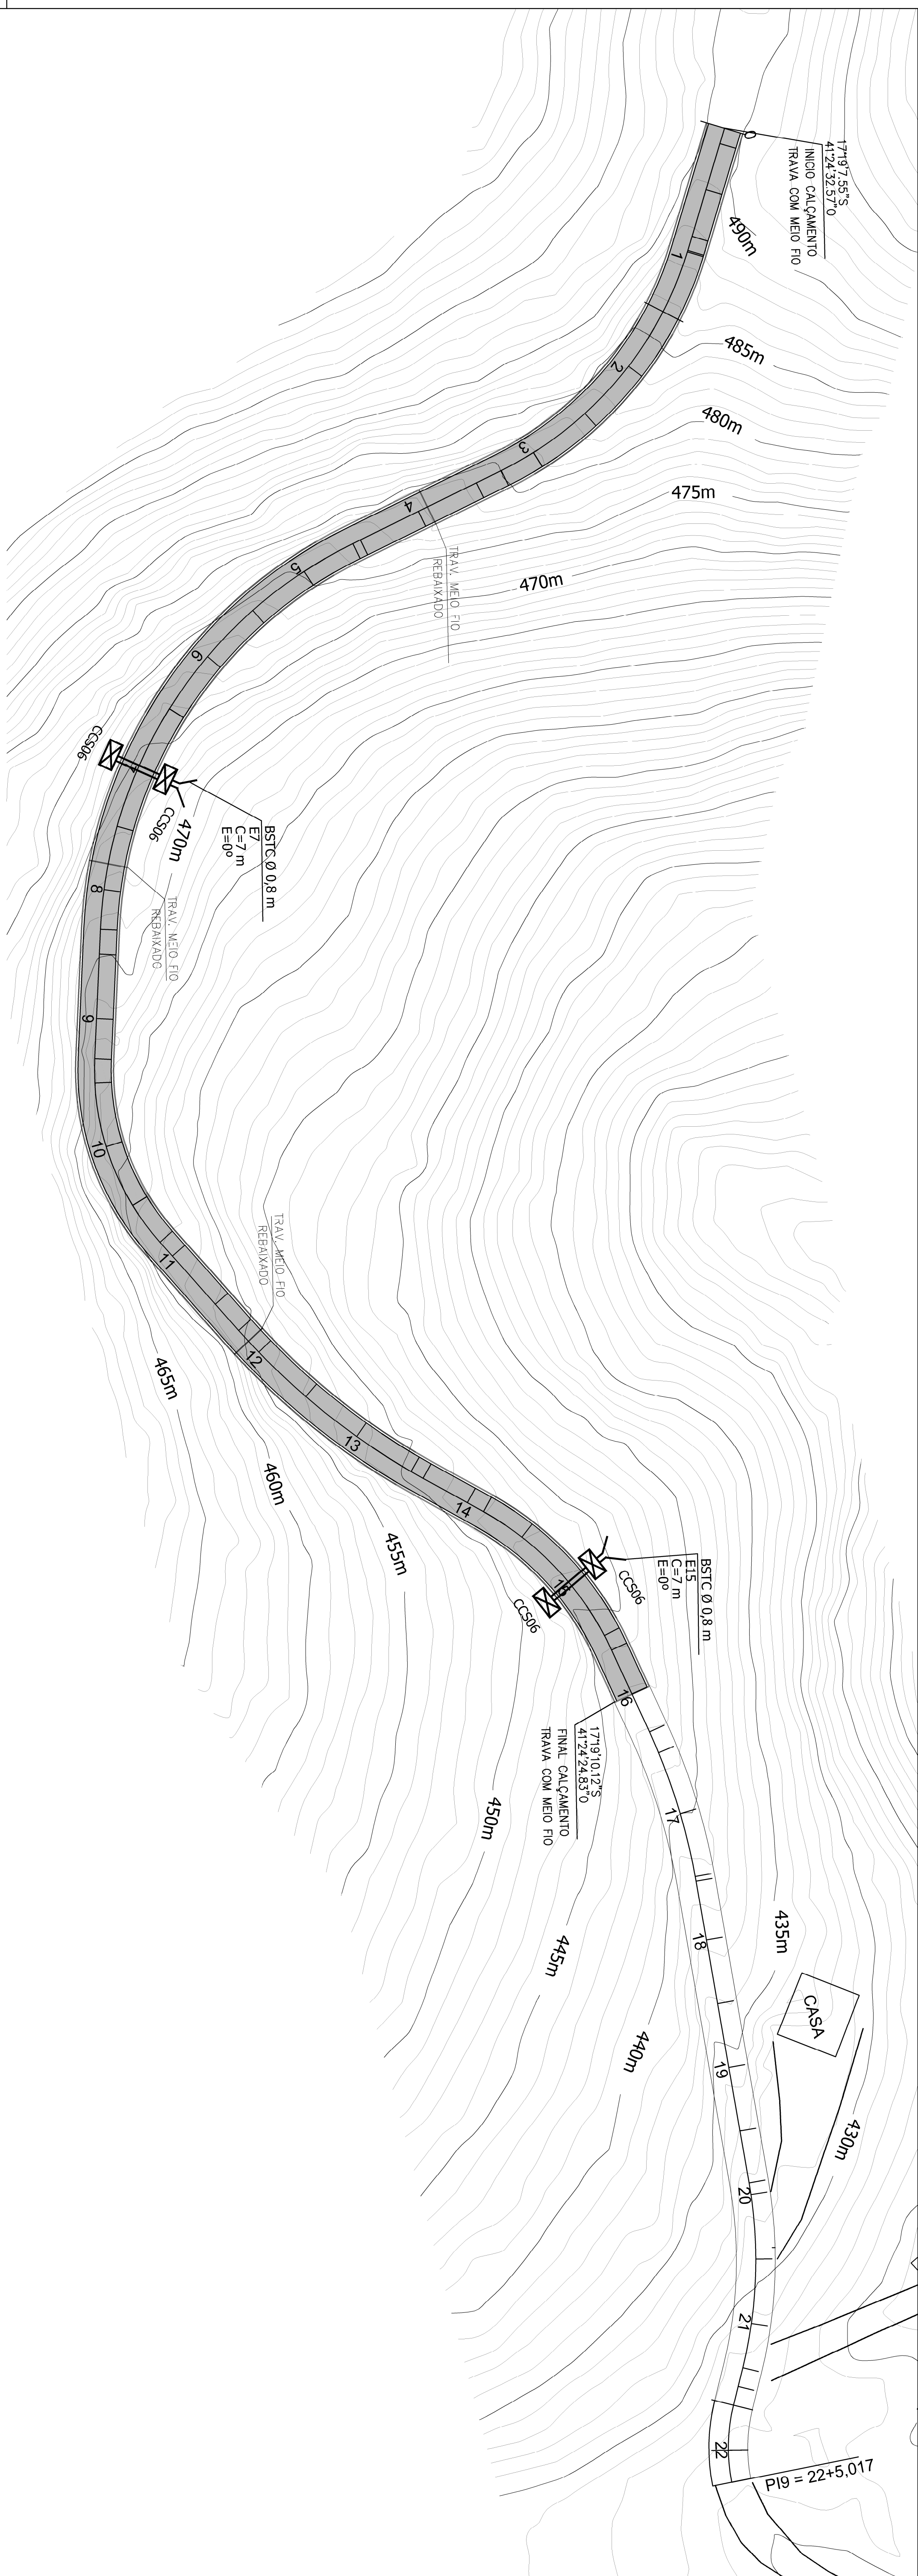

Cotas do Projeto	Cotas do Terreno	Distância	Estaca				
489.327 489.116	489.578 489.486	0.000	0	485	PCV1 - 0+2,500		
488.367	488.852				8.43%		
487.385 487.051 487.018	487.776 487.404 487.368	20.000	1		PTV1 - 0+17,500		
485.553	485.746			485	6.3%		
484.088	484.011	40.000	2				
482.622	482.355						
481.157	480.803	60.000	3	480			
480.319	479.923						
479.691	479.280						
478.226	477.916	80.000	4	470			
476.760 476.569	476.562 476.366						
475.295	475.116	100.000	5				
473.829	473.722			475			
472.364	472.355	120.000	6				
470.899	470.917						
469.433	469.421	140.000	7	465			
467.968	468.130						
466.502	466.639	160.000	8				
465.600	465.666			460			
465.037	465.059						
463.571	463.549	180.000	9				
462.659	462.605			455			
462.106	462.071						
460.640	460.570	200.000	10				
459.175	459.190			450			
458.136	458.093						
457.710	457.625	220.000	11				
456.244	456.026			440			
455.450	455.002						
454.779	454.308	240.000	12				
453.313	452.919			435			
451.848	451.342	260.000	13				
450.382 450.067	449.834 449.563						
448.917	448.432	280.000	14	430			
448.500	447.984						
447.452	447.075						
445.986	445.786	300.000	15	425			
444.521 444.155	444.388 443.980						
443.055	442.873	320.000	16				
442.103	441.943			420			
441.590	441.410						
440.124	440.001	340.000	17				
438.659 438.551	438.560 438.446			415			
437.193	437.382	360.000	18				
435.728	435.855						
434.263	434.449	380.000	19	410			
432.797	432.979						
431.596 431.332	431.771 431.515	400.000	20				
429.866	430.100			405	PCV2 - 20+10,000		
428.568	428.615	420.000	21				
427.857 427.602 427.363	427.749 427.552 427.627				PTV2 - 21+10,000		
426.804	427.420			400	V3 - 22+5,000		
426.405	426.714	440.000	22				

Nº		DATA:	DESCRIÇÃO:		
01		13/03/2025	REMESSA INICIAL DO PROJETO		
OBRA:					
CONTRATO DE REPAROS: 30681/2004 OPERAÇÃO: 109461-99 ART 162035810037					
RESP. LEGAL:			RESP. TEC.:		
COLEGIO PROL. INICIO 17/10/75 4425703 / FIM 17/10/123 412524 870			ENQ CRIA		
CONTÉUDO			IDENTIFIC.		
PROJETO GEOMÉRICO IMPLANTATION E PERFIL LONGITUDINAL PREFEITA DE CATULI			MÉTA 02 - PAVIMENTAÇÃO EM BLOCOS PRE-MOLDADOS DE CONCRETO EM ESTADO VIGÍCIAL OPERAÇÃO: 109461-99 TRANSFERECIO/ 962961		
PROJ.			FOLHA		
COD.			13/03/2025		
IN					
☒ LICITAÇÃO			☐ APROVAÇÃO ☐ REAL. COMPROMISSOS		
☐ EXERCÍCIO			☐ DOCUMENTOS		
			DOCUMENTO ENTREGUE PARA		