



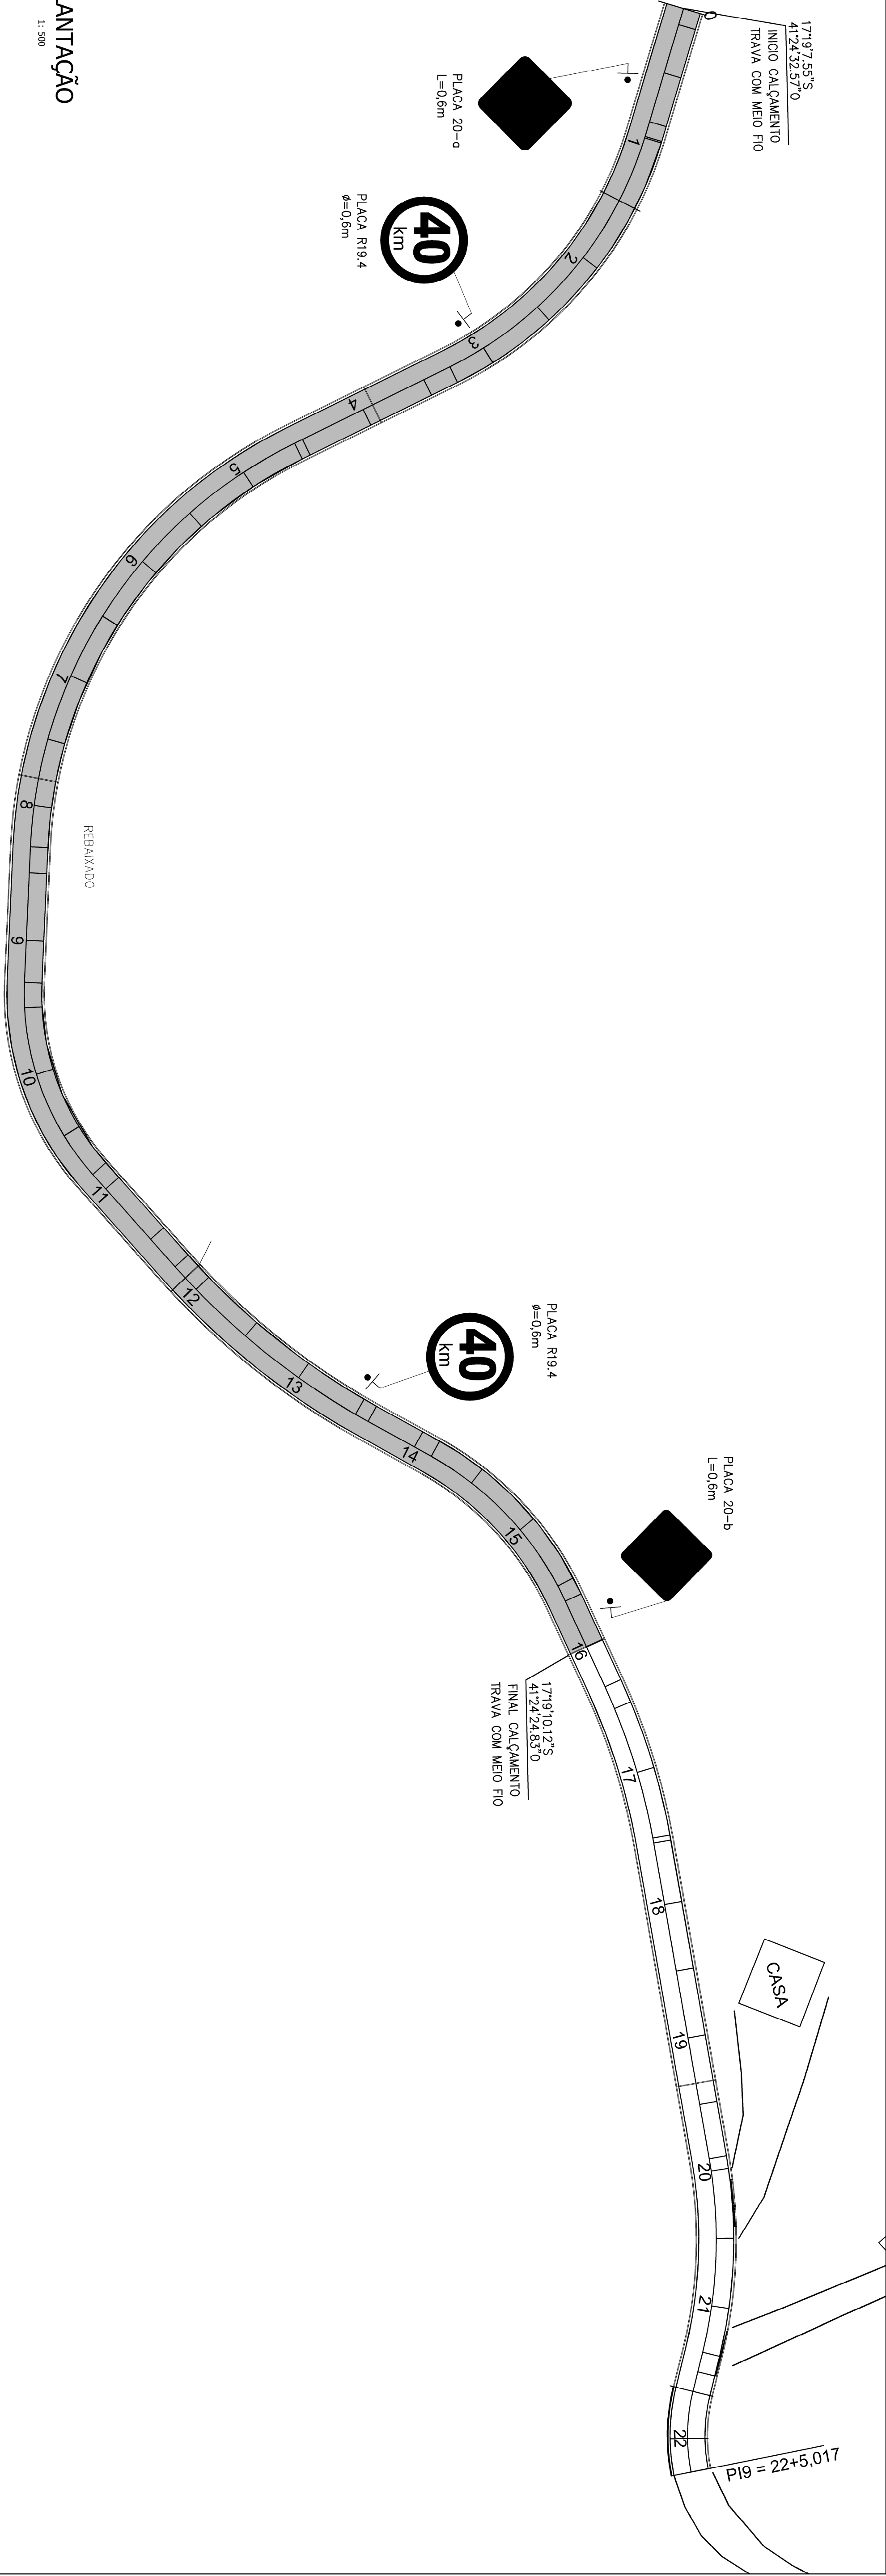


IMPLANTAÇÃO

ESCALA - 1: 500

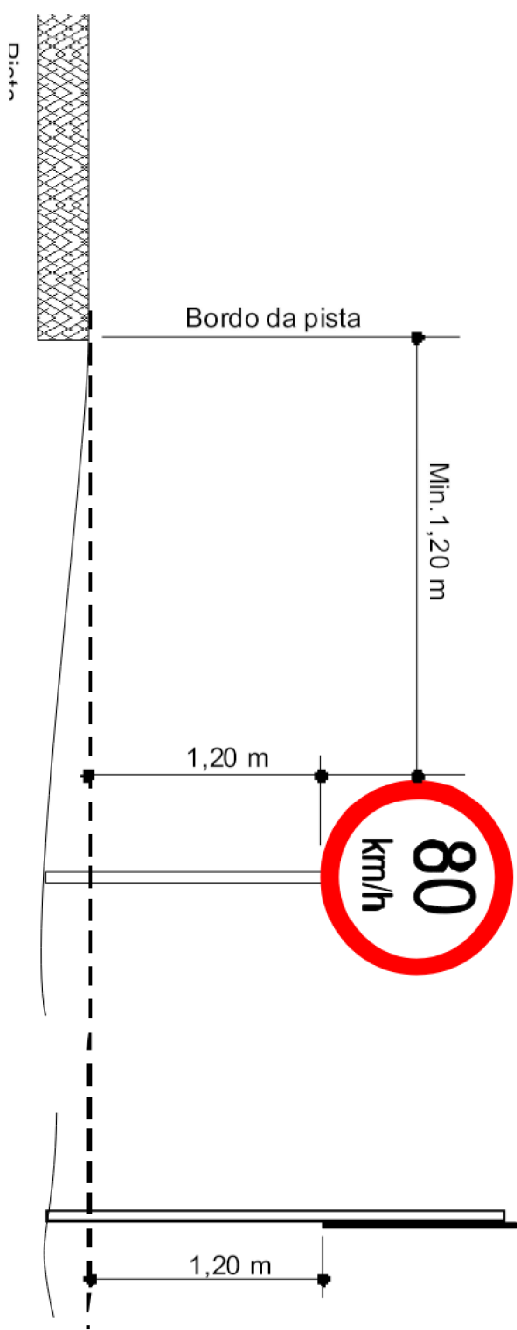


SUPORTE FIXAÇÃO DA PLACA

ESCALA - 1: 15

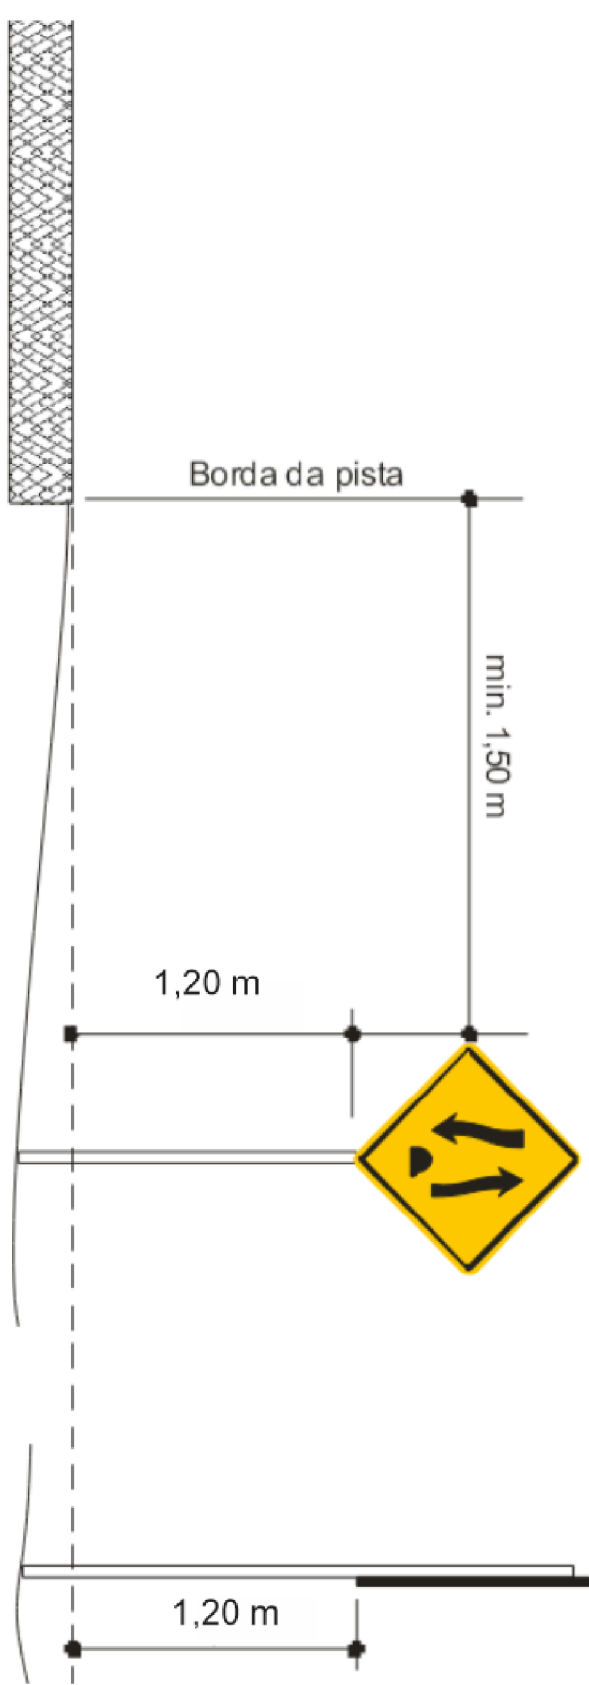


SUPORTE FIXAÇÃO DA PLACA

ESCALA - 1: 15

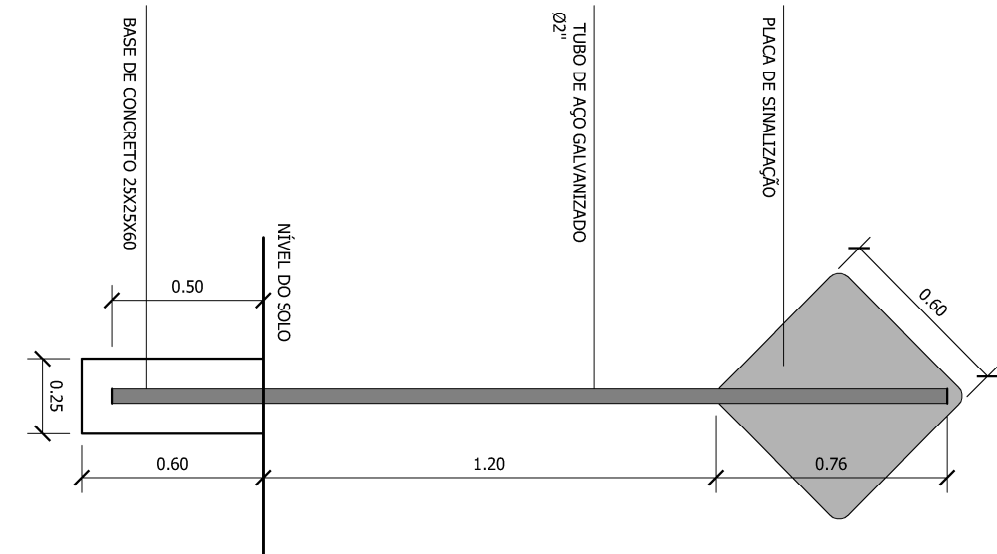

SUPORTE PLACA DE ADVERTÊNCIA

ESCALA - 1: 25

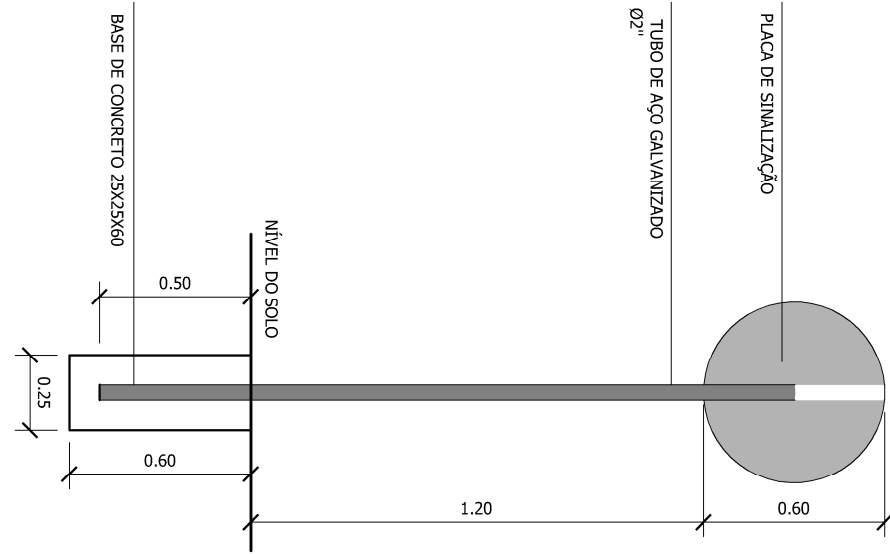

SUPORTE PLACA DE REGULAMENTAÇÃO

ESCALA - 1: 25

PLACAS	CÓDIGO	DIMENSÕES (m)	QUANT
	R-19.4	ø=0,60	2
	A-20a	L=0,6	1
	A-20b	L=0,6	1

NOTAS:

ÁREA A SER PAVIMENTADA

NO	DATA:	DESCRIÇÃO:
01	13/03/2025	EMPENHO INICIAL DO PROJETO

OBRA:

RESP. LEGAL:

CONTRATO DE REPERTE: 962961/2024

OPERAÇÃO: 1094651-99

ART: 962961/2024

ENEP: CREA

MAPA: JOSÉ DE OLIVEIRA

PROJETA DE CAVA

RESP. TEC.:

IDENTIFIC.

CONTEÚDO

PROJETO DE SIMULAZÃO

IMPLANTAÇÃO E DETALHES

FOLHA

01/01

DATA

13/03/2025

COD.

001

PROJ.

001

DOCUMENTO ENTREGUE PARA:

☐ ANOVAÇÃO LOCAL

☐ PROJ. COMPLEMENTARES

☐ EQUIPAMENTOS

☒ IMPLANTAÇÃO

☐ EXECUÇÃO