

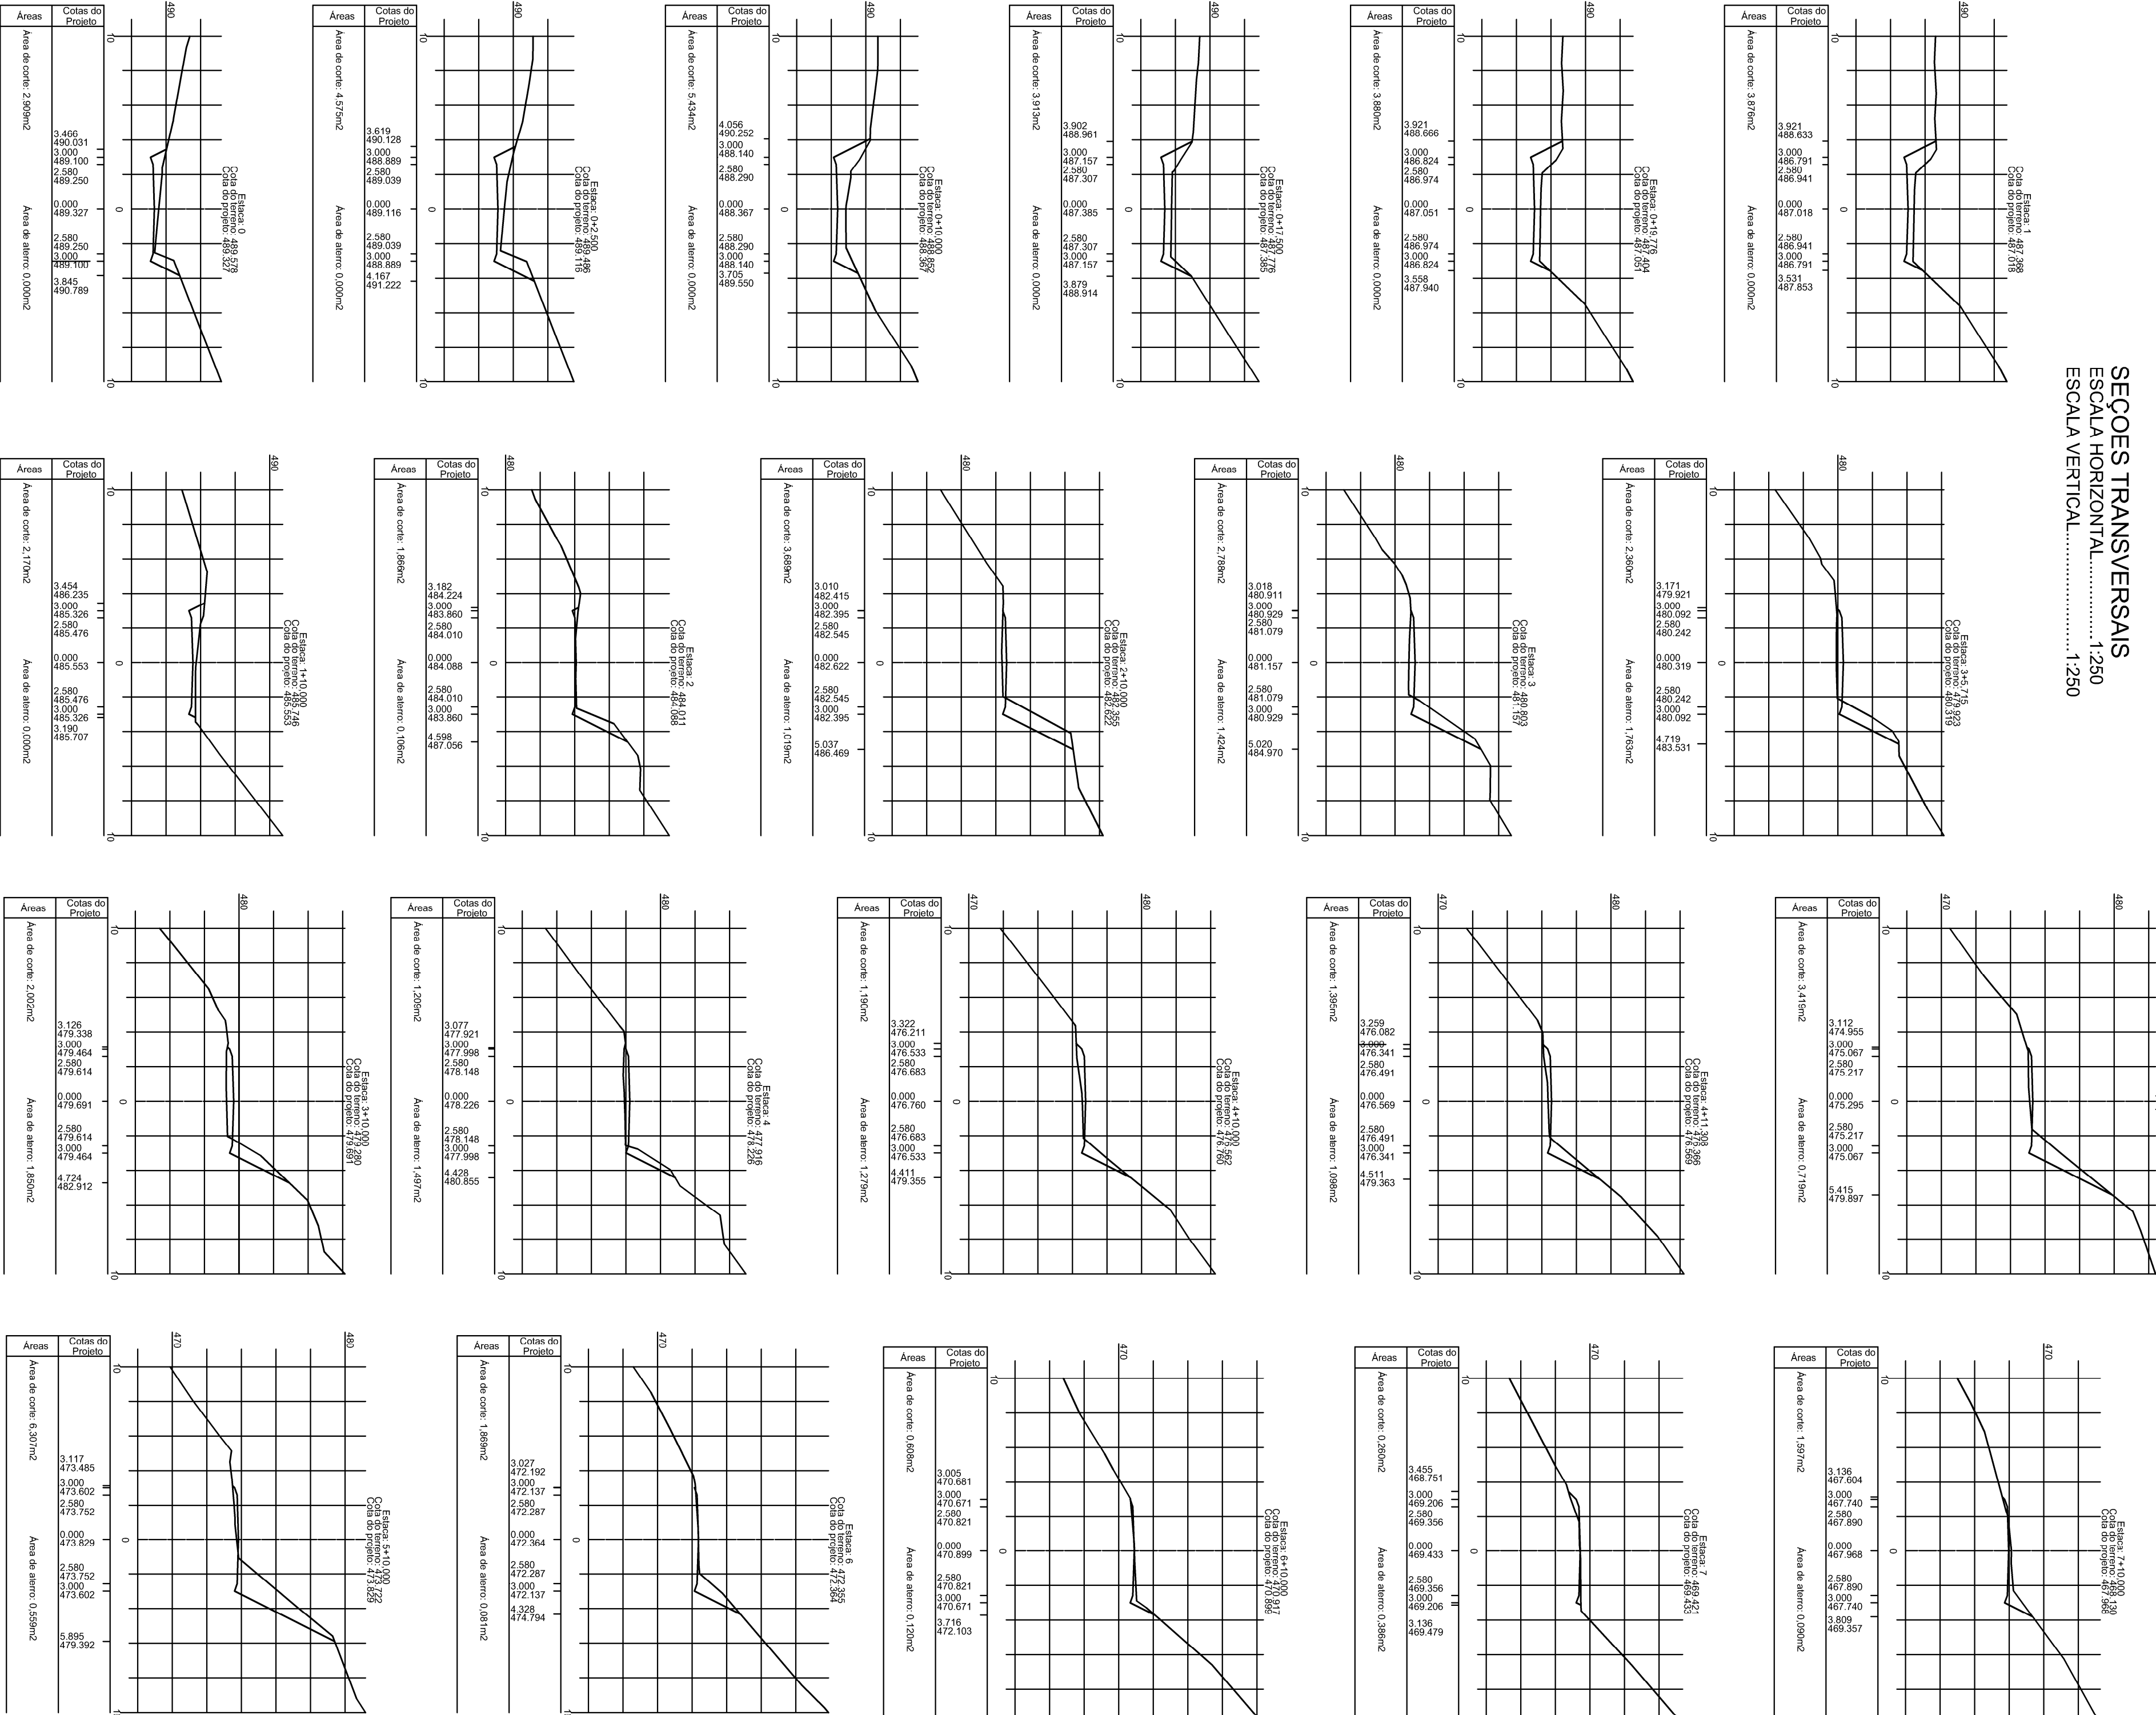


SEÇÕES TRANSVERSAIS
ESCALA HORIZONTAL.....1:250
ESCALA VERTICAL.....1:250

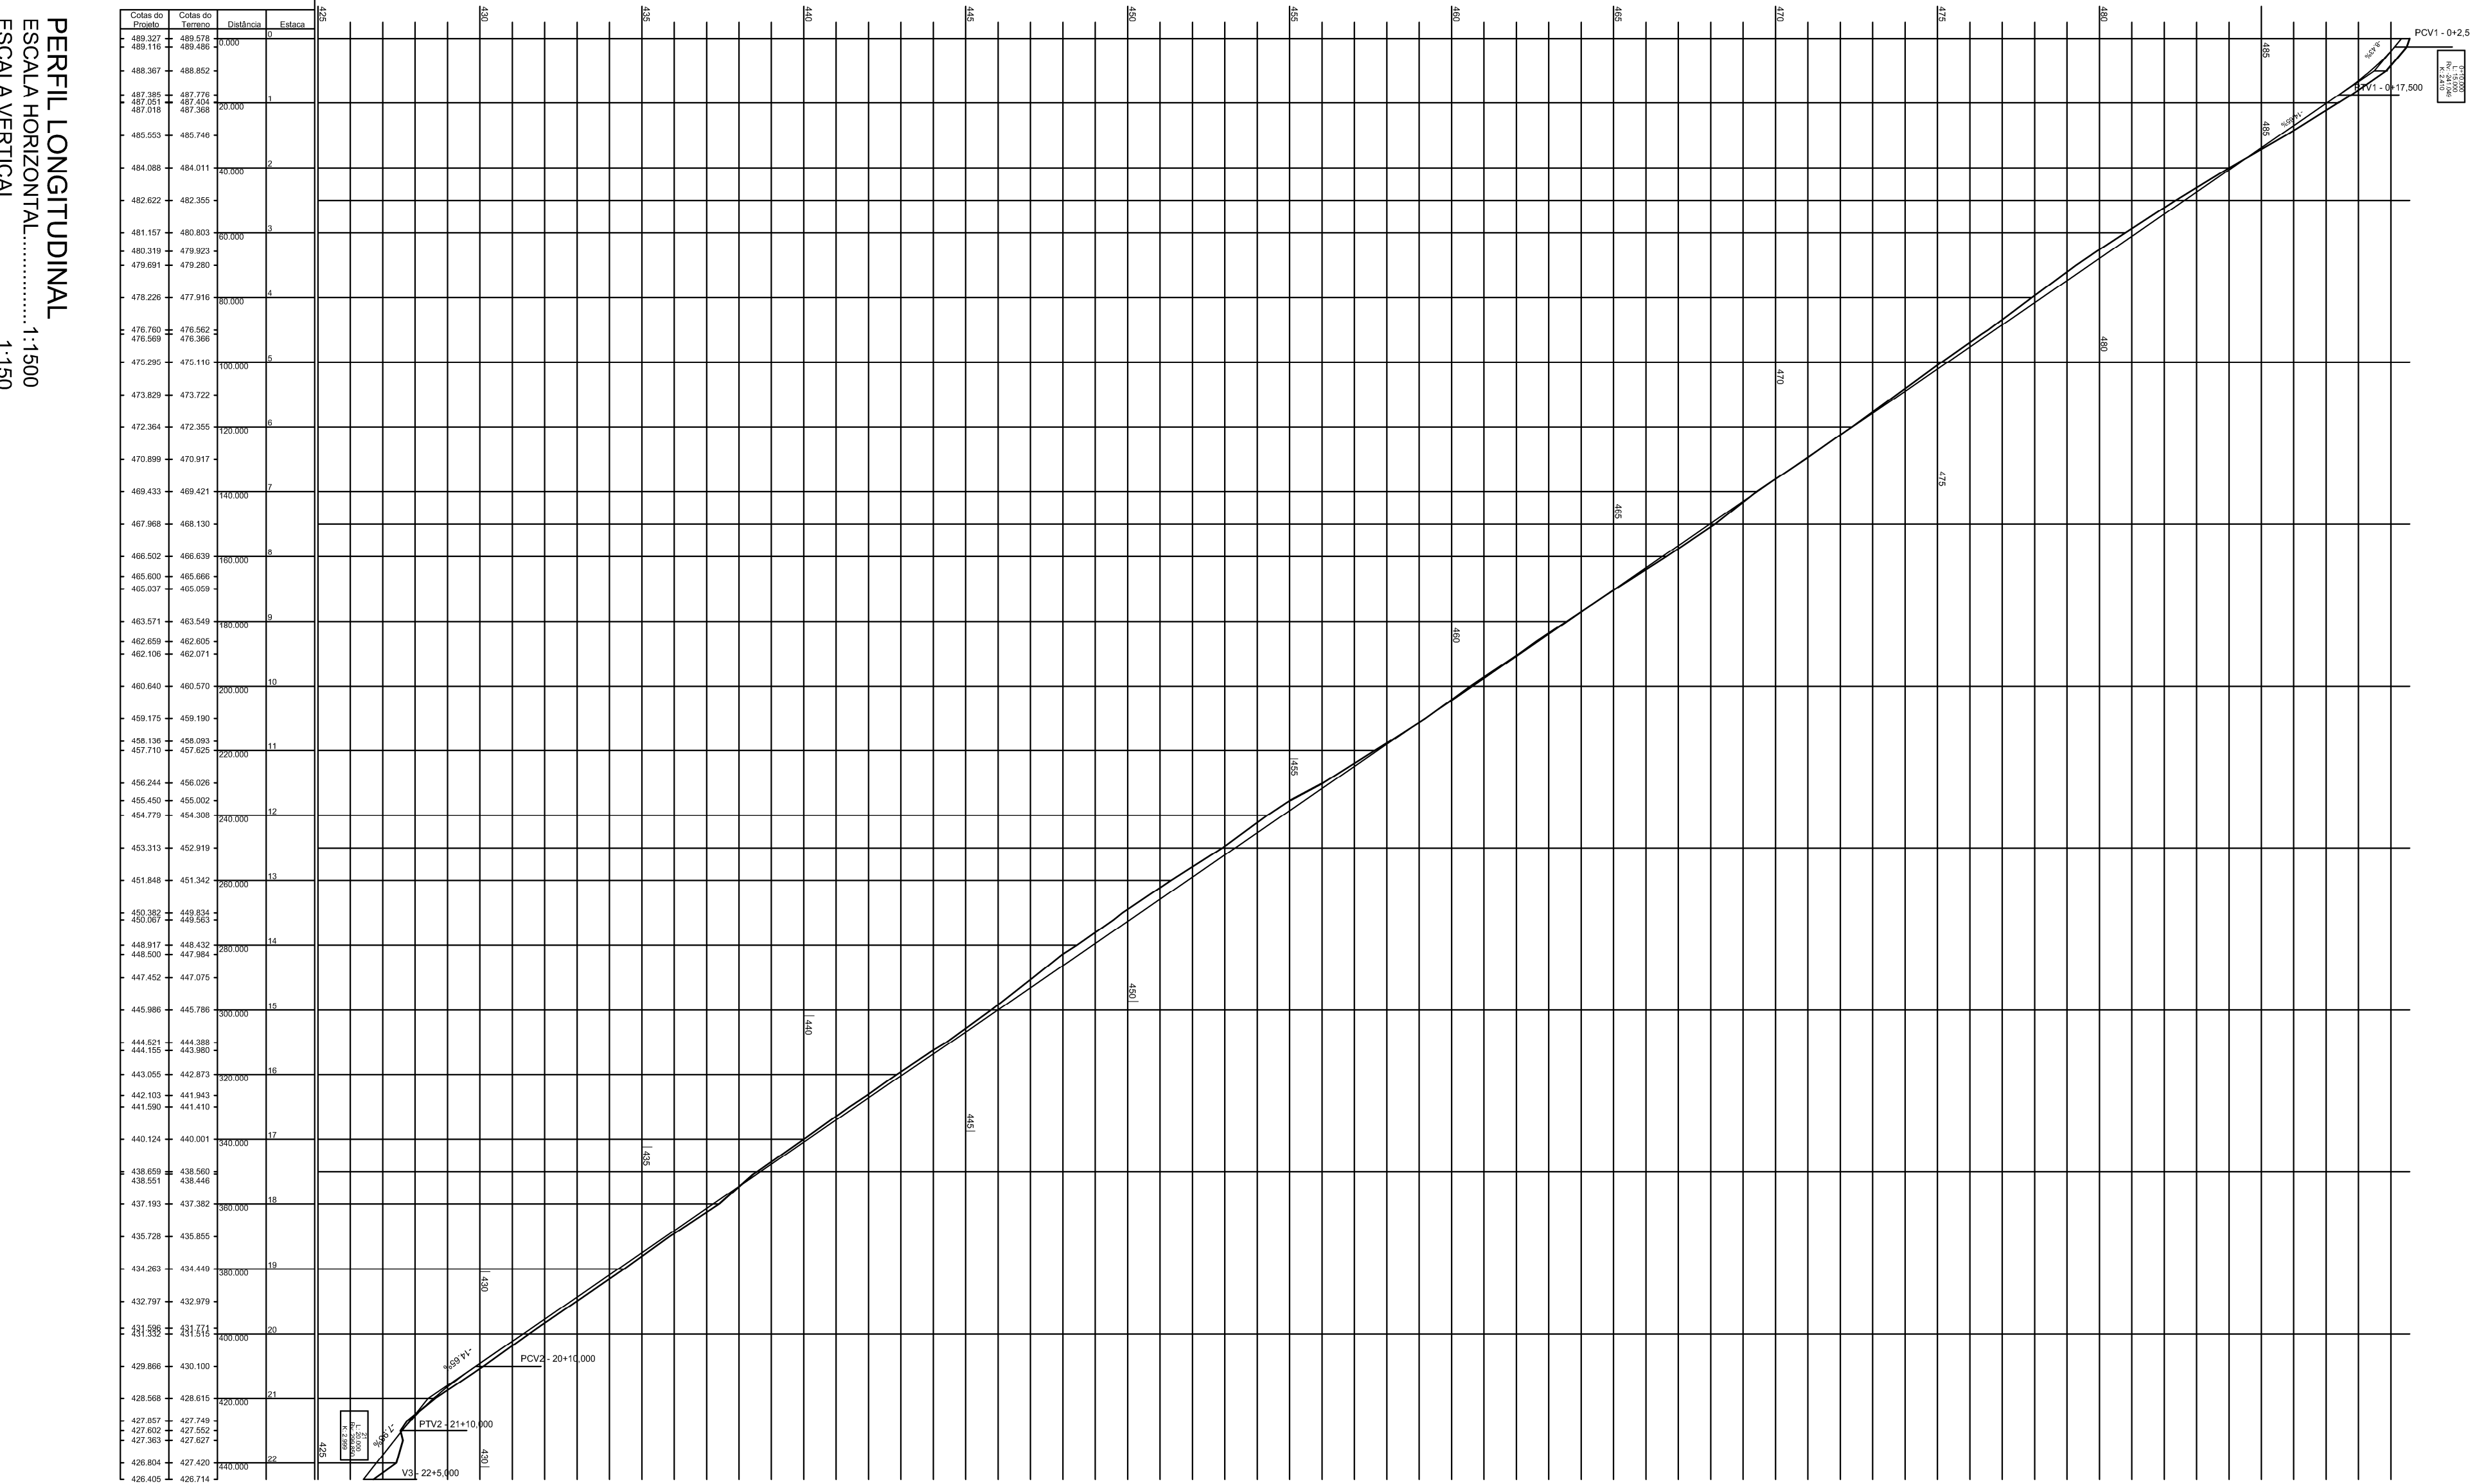

PERFIL LONGITUDINAL
ESCALA HORIZONTAL.....1:1500
ESCALA VERTICAL.....1:150

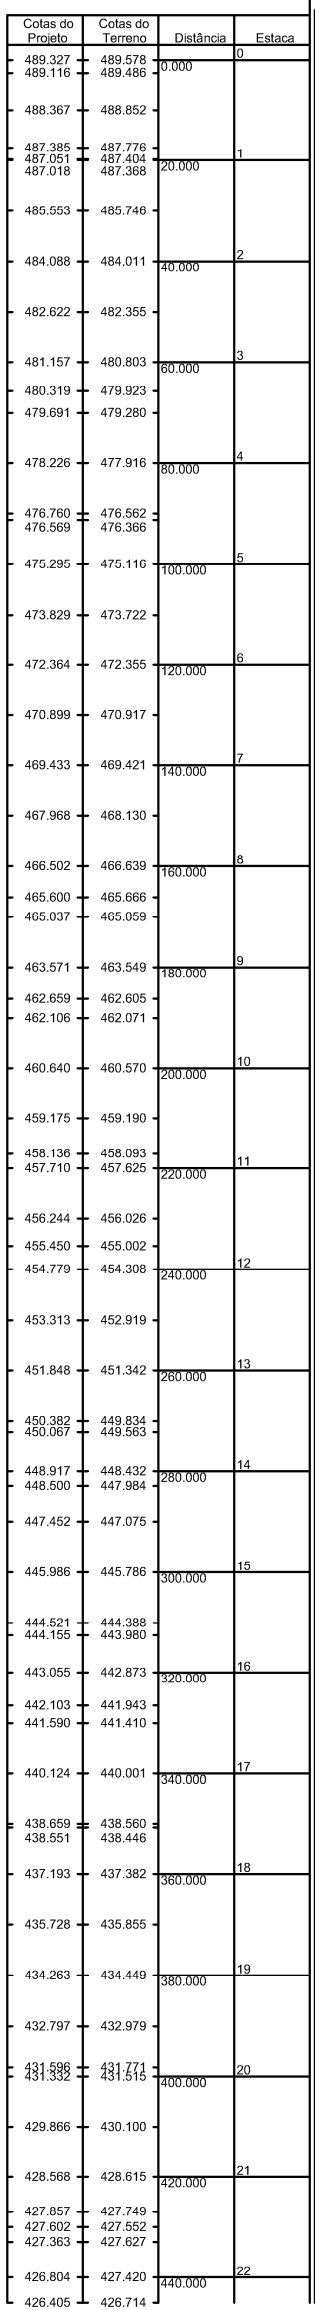

NOTAS:									
FORMATO A-1 – INTERNO: 554x736 EXTENSÃO: 35x45x1	Nº	DATA:	DESCRIÇÃO:						
	01	13/03/2025	EMPENHO INICIAL DO PROJETO						
OBRA:									
CÓDIGO PROJ. INÍCIO PROJETO: 41292970 / PROJETO: 11719701.175 4129242870									
CONTINÚE									
RESP. LEGAL:			RESP. TEC.:						
MARIA JOSÉ DE OLIVEIRA			ENGR						
ARRETELA DE CANTO			CREA						
			IDENTIFIC.						
			META 02 - PAVIMENTAÇÃO EM BLOCOS PRE-MOLDADOS						
			DE CONCRETO EFETIVADA VERTICAL						
			OPERAÇÃO: 1059651.799 TRANSFERIDO: 962961						