


SEÇÕES TRANSVERSAIS
ESCALA HORIZONTAL..... 1:250
ESCALA VERTICAL..... 1:250

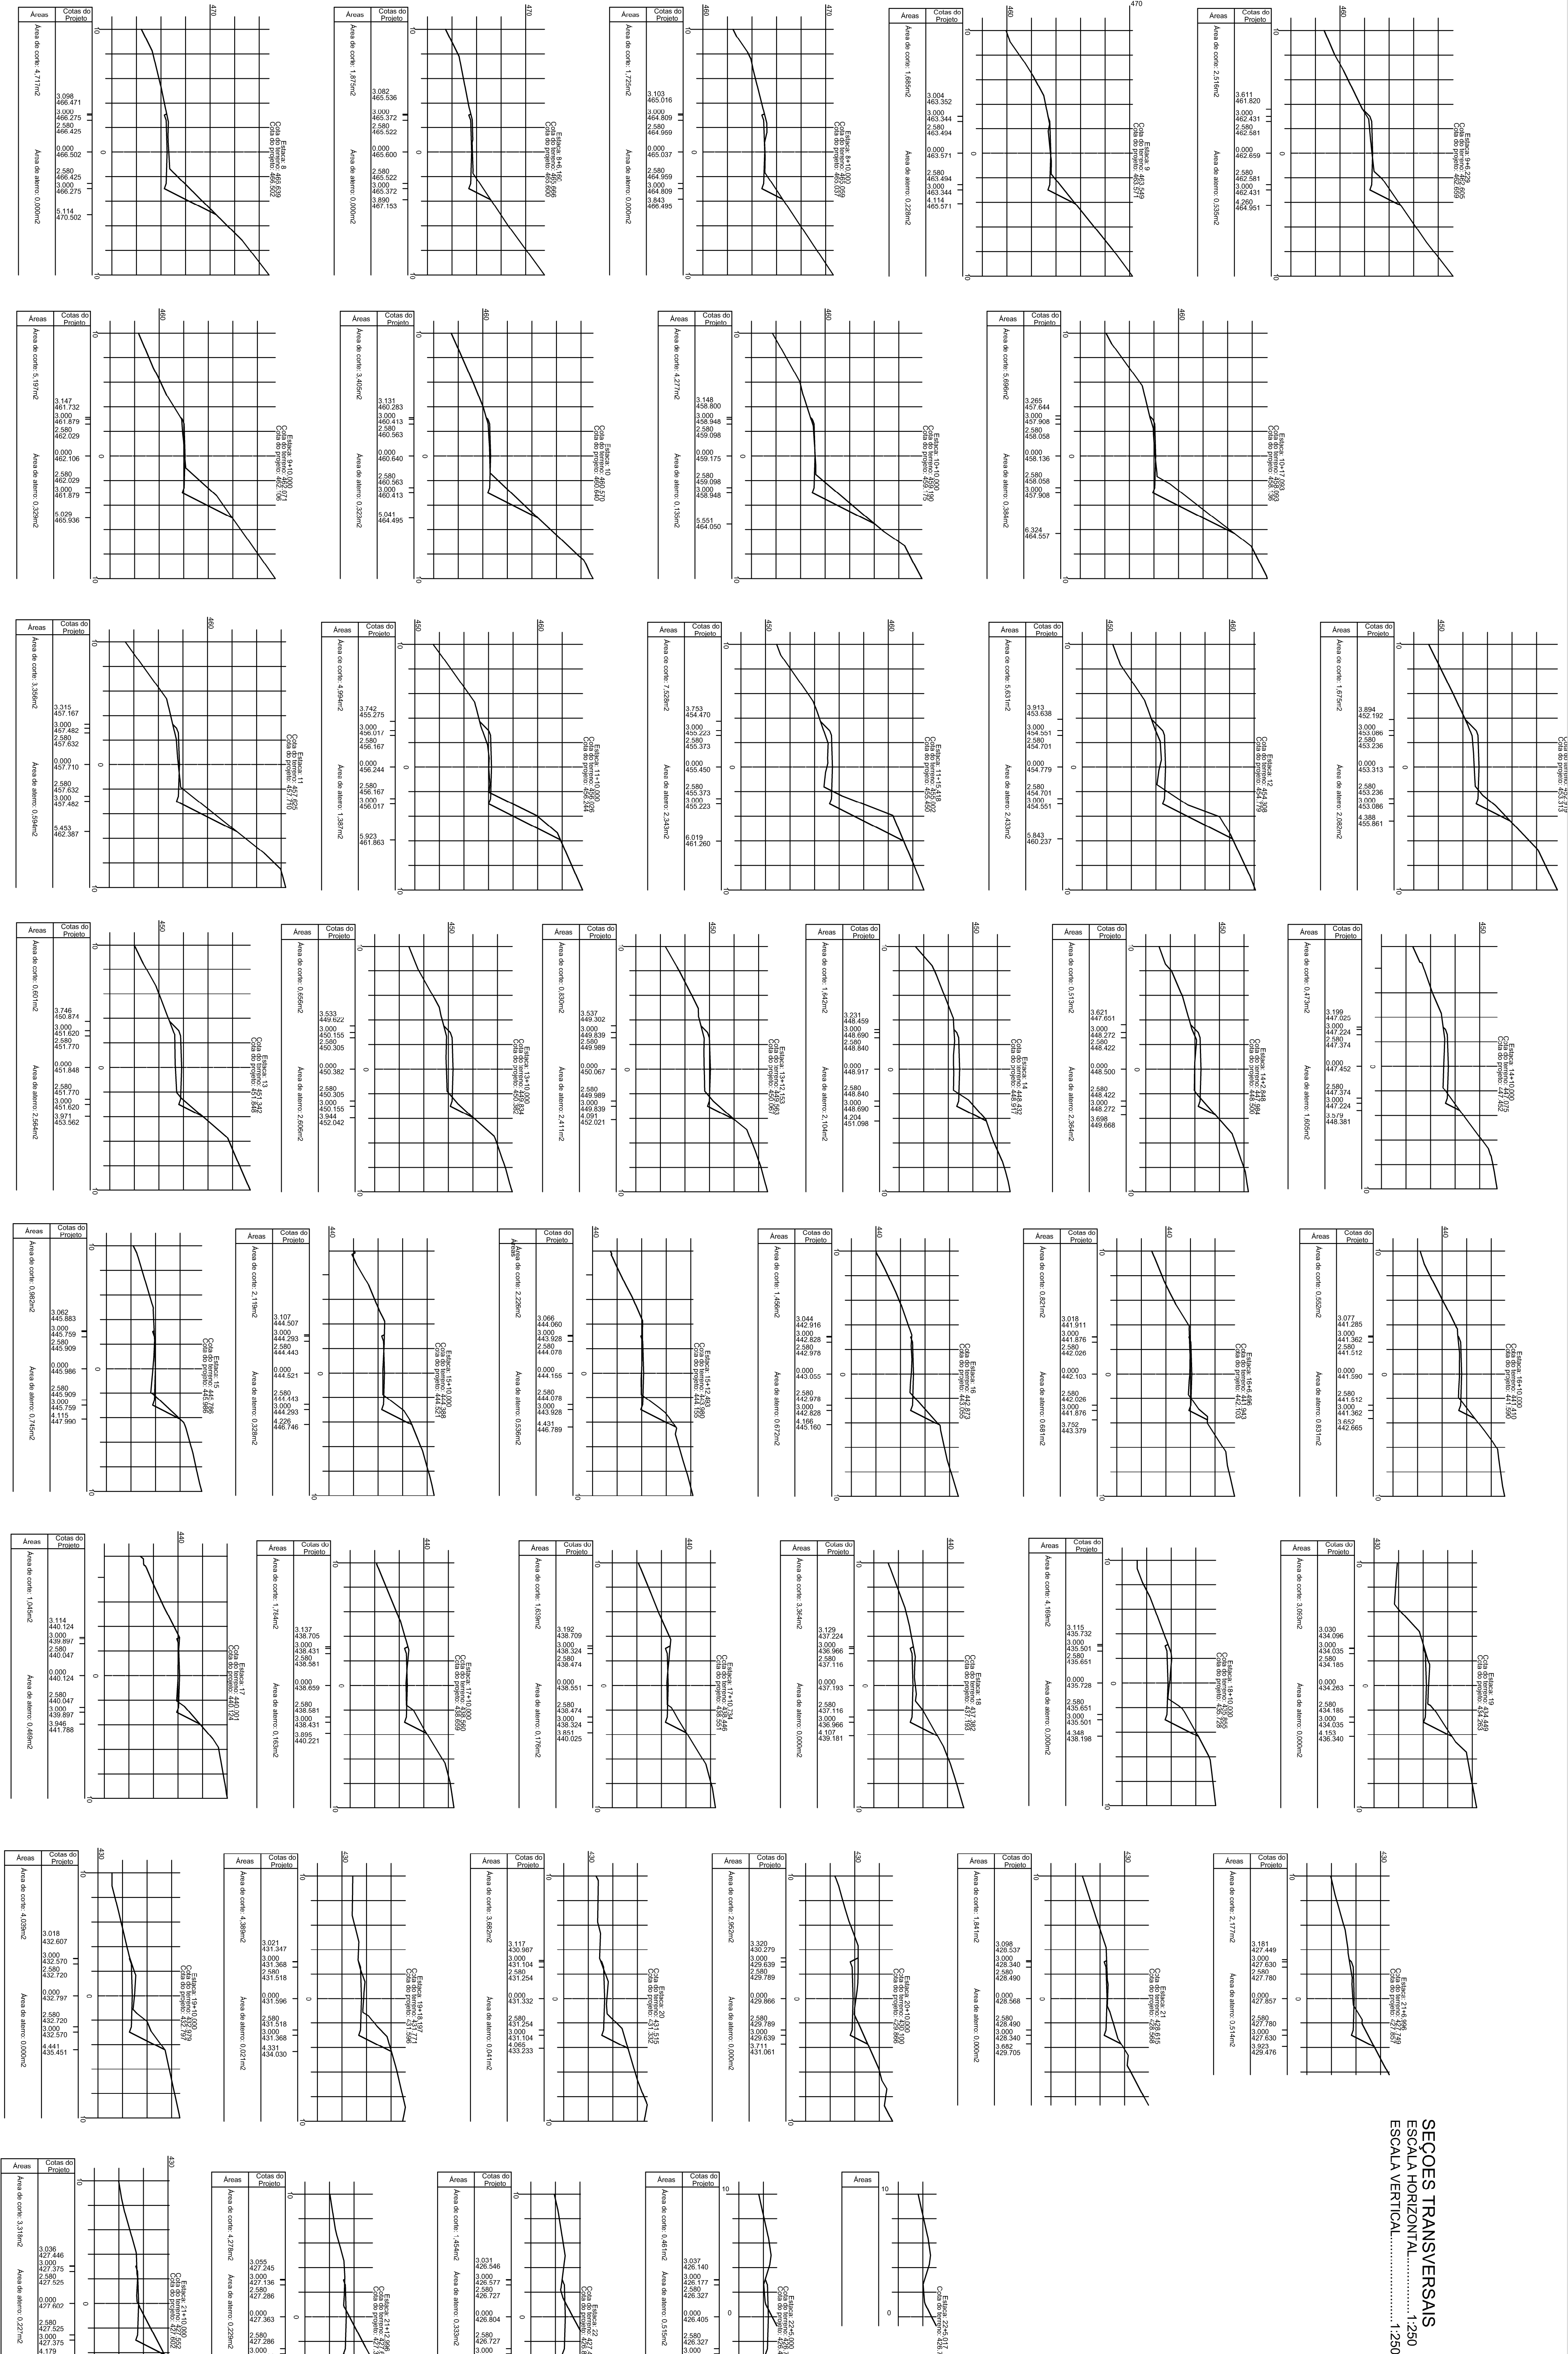

NOTAS:	
--------	--	--	